


LA FERME: maison, bureau, atelier, garage, pool house
Maison de Gardien : maison, atelier, garage, porche

-EDL-

210 Chemin de la Gantese

16.01.22

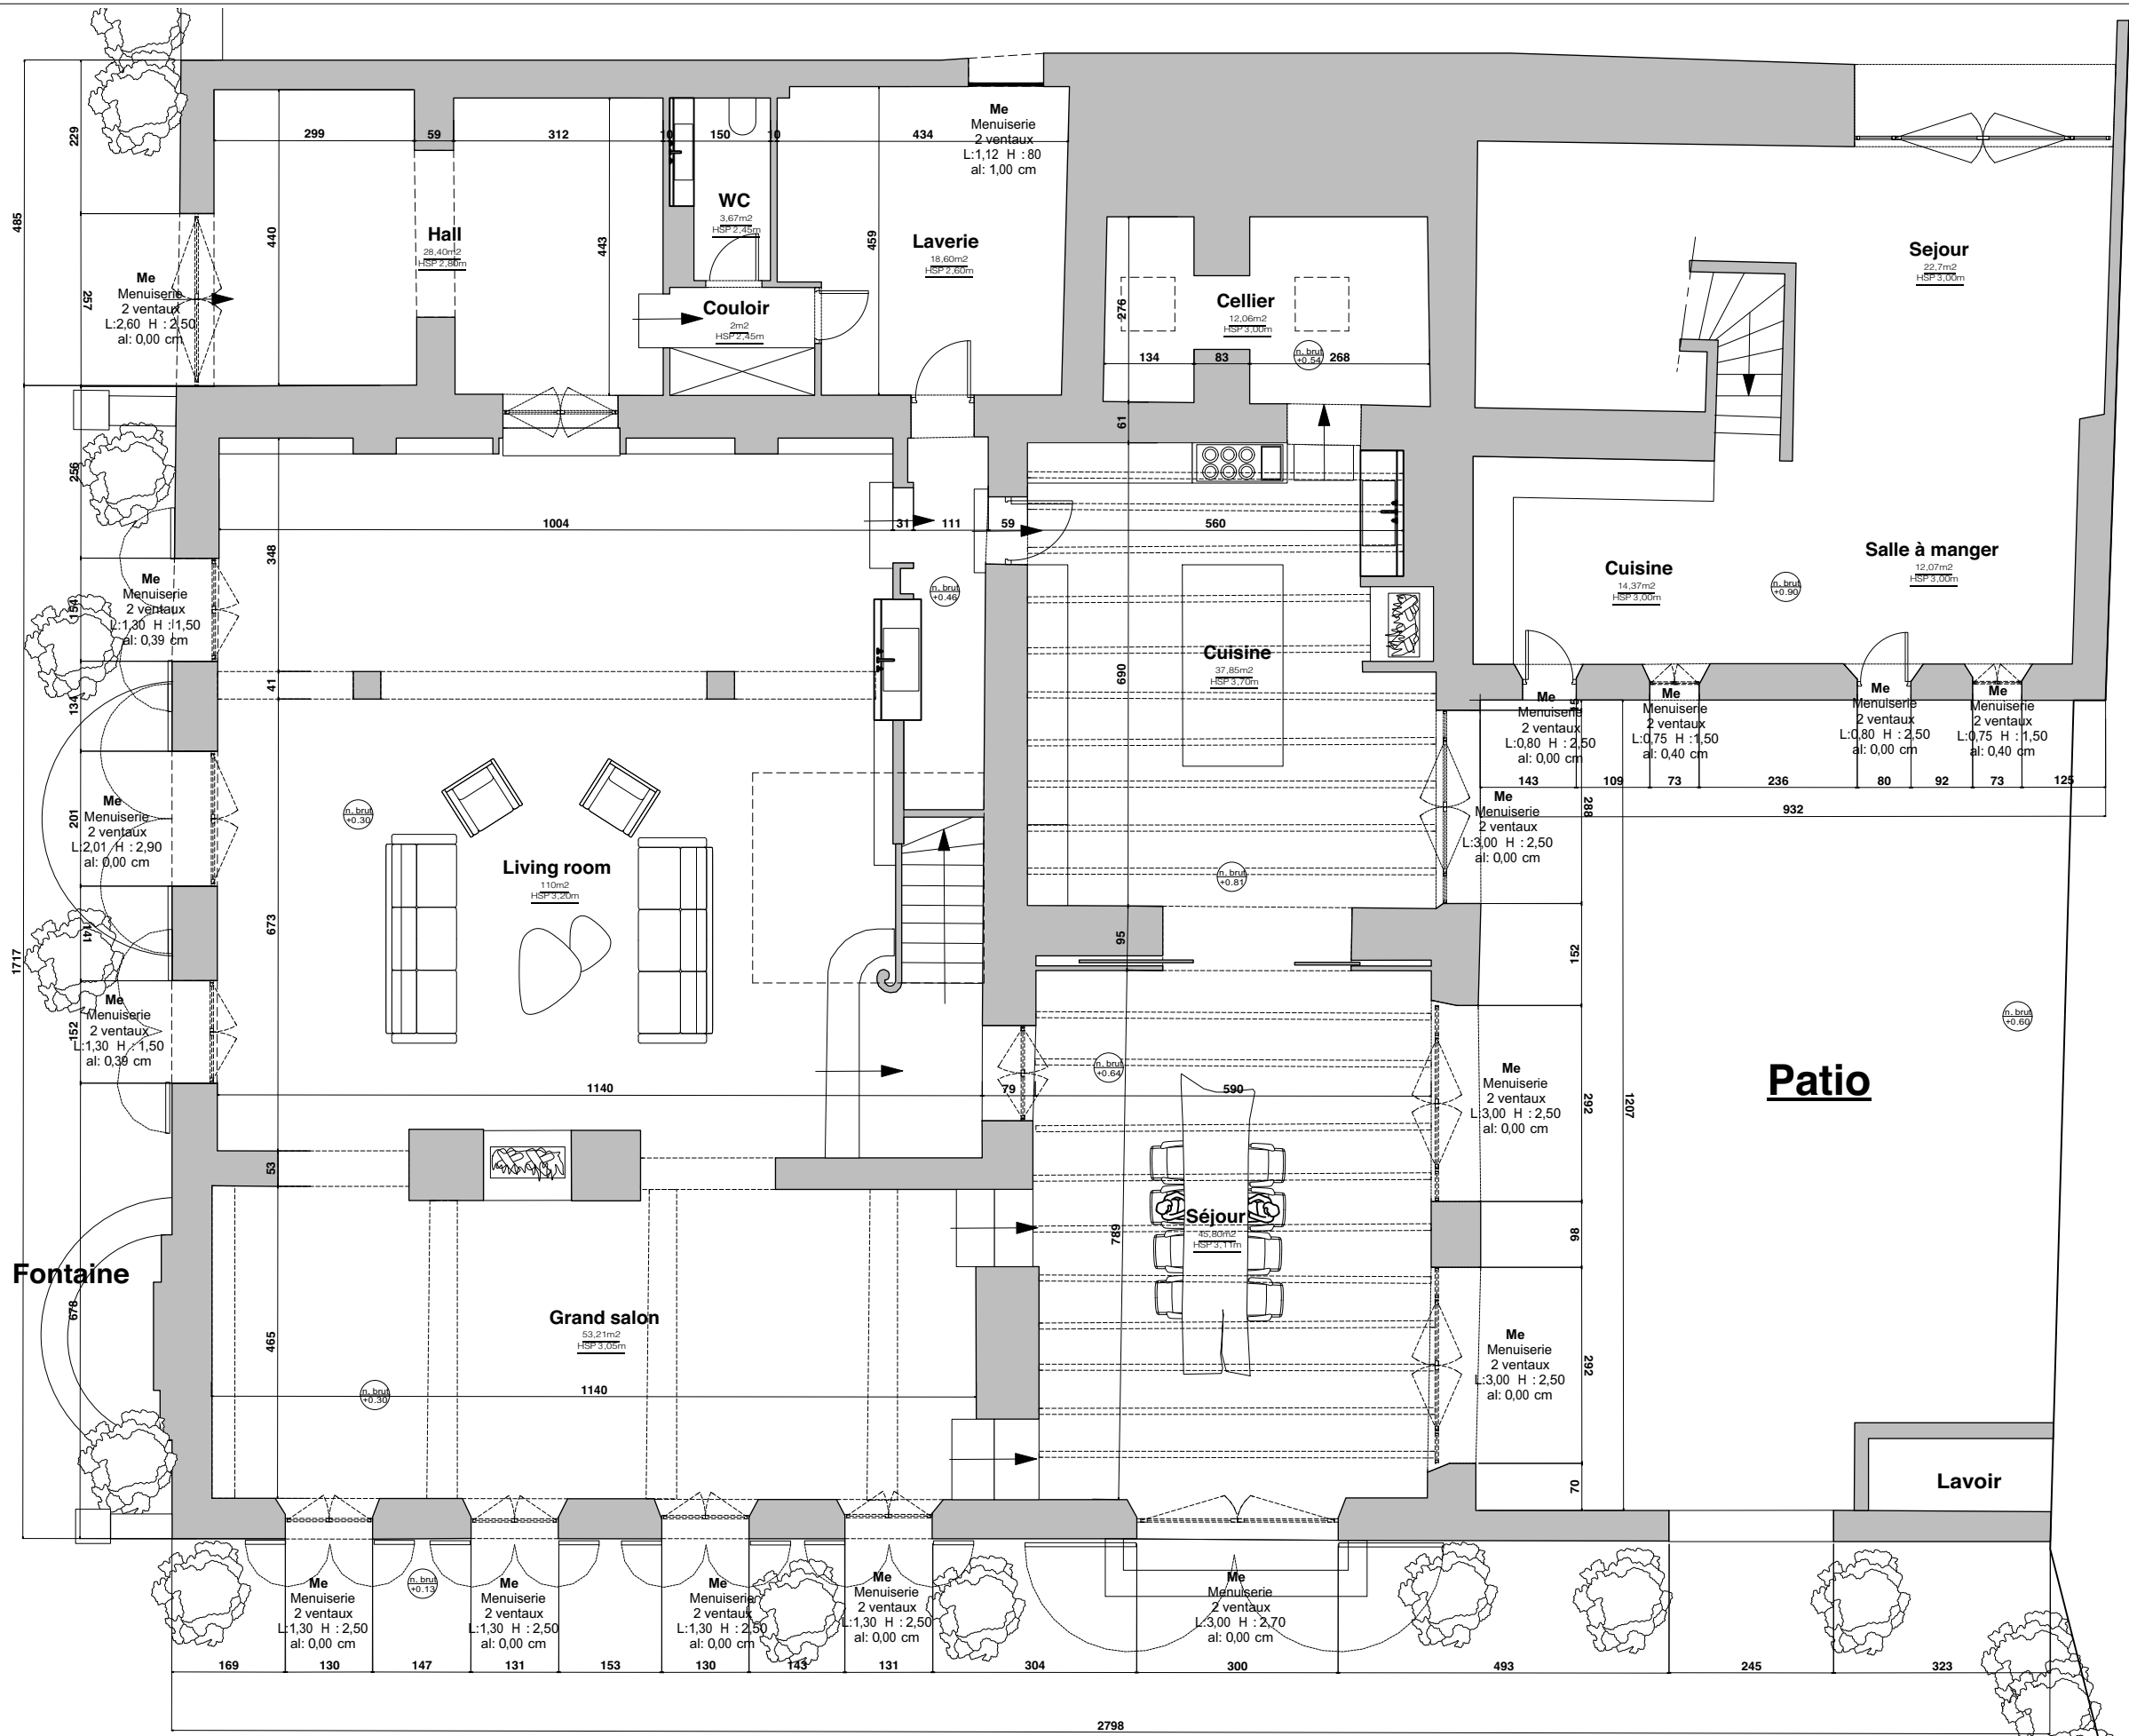



Cours

Fontaine

Patio

N

 <p>PROJET Domaine de la Gantèse 210 chemin de la Gantèse 13540 Aix en Provence</p>	<p>DOCUMENT</p> <p>MAISON PLAN NIVEAU RDC 1/100°</p>	<p>Phase :</p> <p>APS</p> <p>Date : 16/01/22</p>	<p>MAITRISE D'OUVRAGE SCI Château de la Gantèse 210 chemin de la Gantèse 13540 Aix en Provence</p>	 <p>Urbaniste Jean-Philippe MANACORDA 210 chemin de la Gantèse 13540 Aix en Provence</p>	 <p>Architecte Vincent LEVO 2422 Avenue Fortuné Ferrini 13080 Aix en provence</p>	 <p>ORKESTRA Juliette Michel Sarah Menard Architectes d'interieur 2422 Avenue Fortuné Ferrini 13080 Aix en provence</p>
---	--	--	--	--	---	--

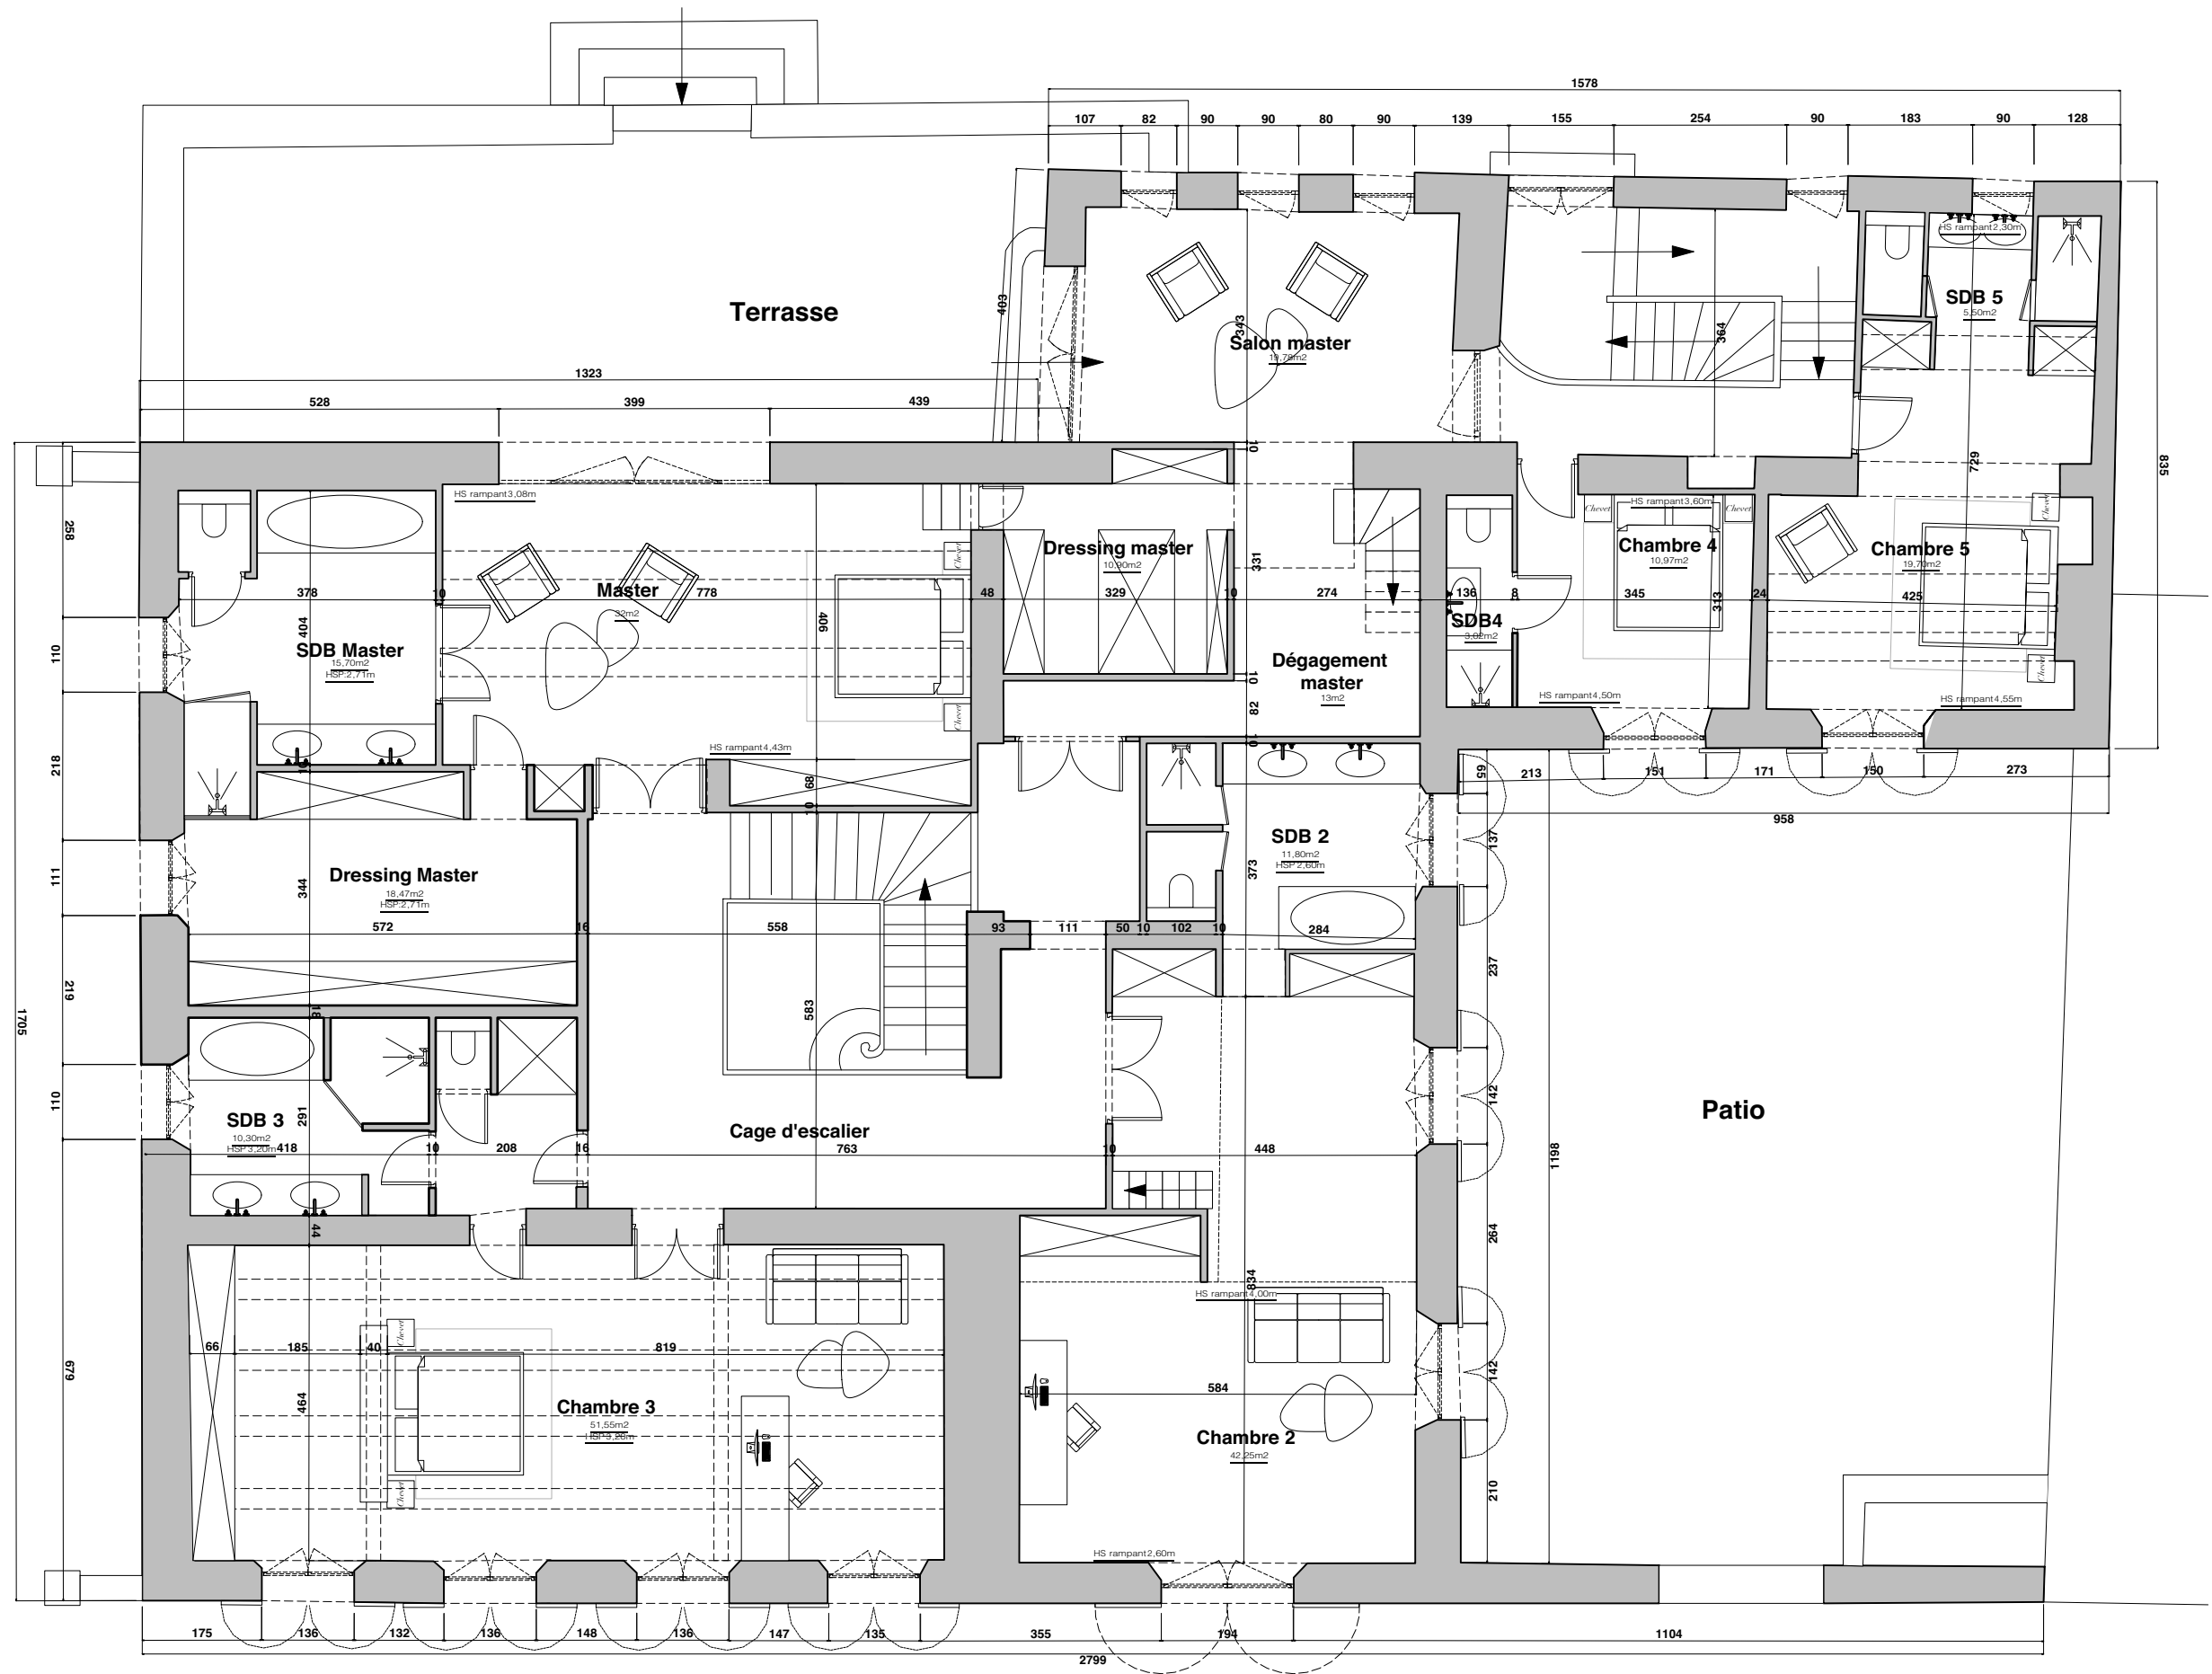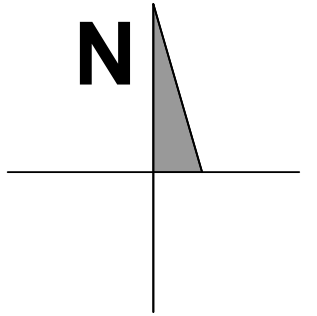

PROJET
 Domaine de la Gantèse
 210 chemin de la Gantèse
 13540 Aix en Provence

DOCUMENT
 MAISON
 PLAN NIVEAU R+1
 1/100°

Phase :
APS
 Date :
 16/01/22

MAITRISE D'OUVRAGE
 SCI Château de la Gantèse
 210 chemin de la Gantèse
 13540 Aix en Provence

2m consulting


Urbaniste
 Jean-Philippe MANACORDA
 210 chemin de la Gantèse
 13540 Aix en Provence

2m architecture

Architecte
 Vincent LEVO
 2422 Avenue Fortuné Ferrini
 13080 Aix en provence

Orkestra

ORKESTRA
 Juliette Michel
 Sarah Menard
 Architectes d'interieur
 2422 Avenue Fortuné Ferrini
 13080 Aix en provence

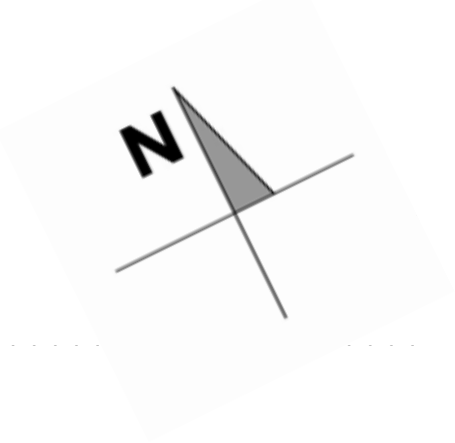

PROJET
Domaine de
la Gantèse
210 chemin de la
Gantèse
13540 Aix en Provence

DOCUMENT
MAISON
FACADE OUEST
1/100°

Phase :
APS
Date :
16/01/22

MAITRISE
D'OUVRAGE
SCI
Château de la Gantèse
210 chemin de la Gantèse
13540 Aix en Provence





Urbaniste
Jean-Philippe MANACORDA
210 chemin de la
Gantèse
13540 Aix en Provence



Architecte
Vincent LEVO
2422 Avenue Fortuné
Ferrini
13080 Aix en provence



ORKESTRA
Juliette Michel
Sarah Menard
Architectes d'interieur
2422 Avenue Fortuné
Ferrini
13080 Aix en provence

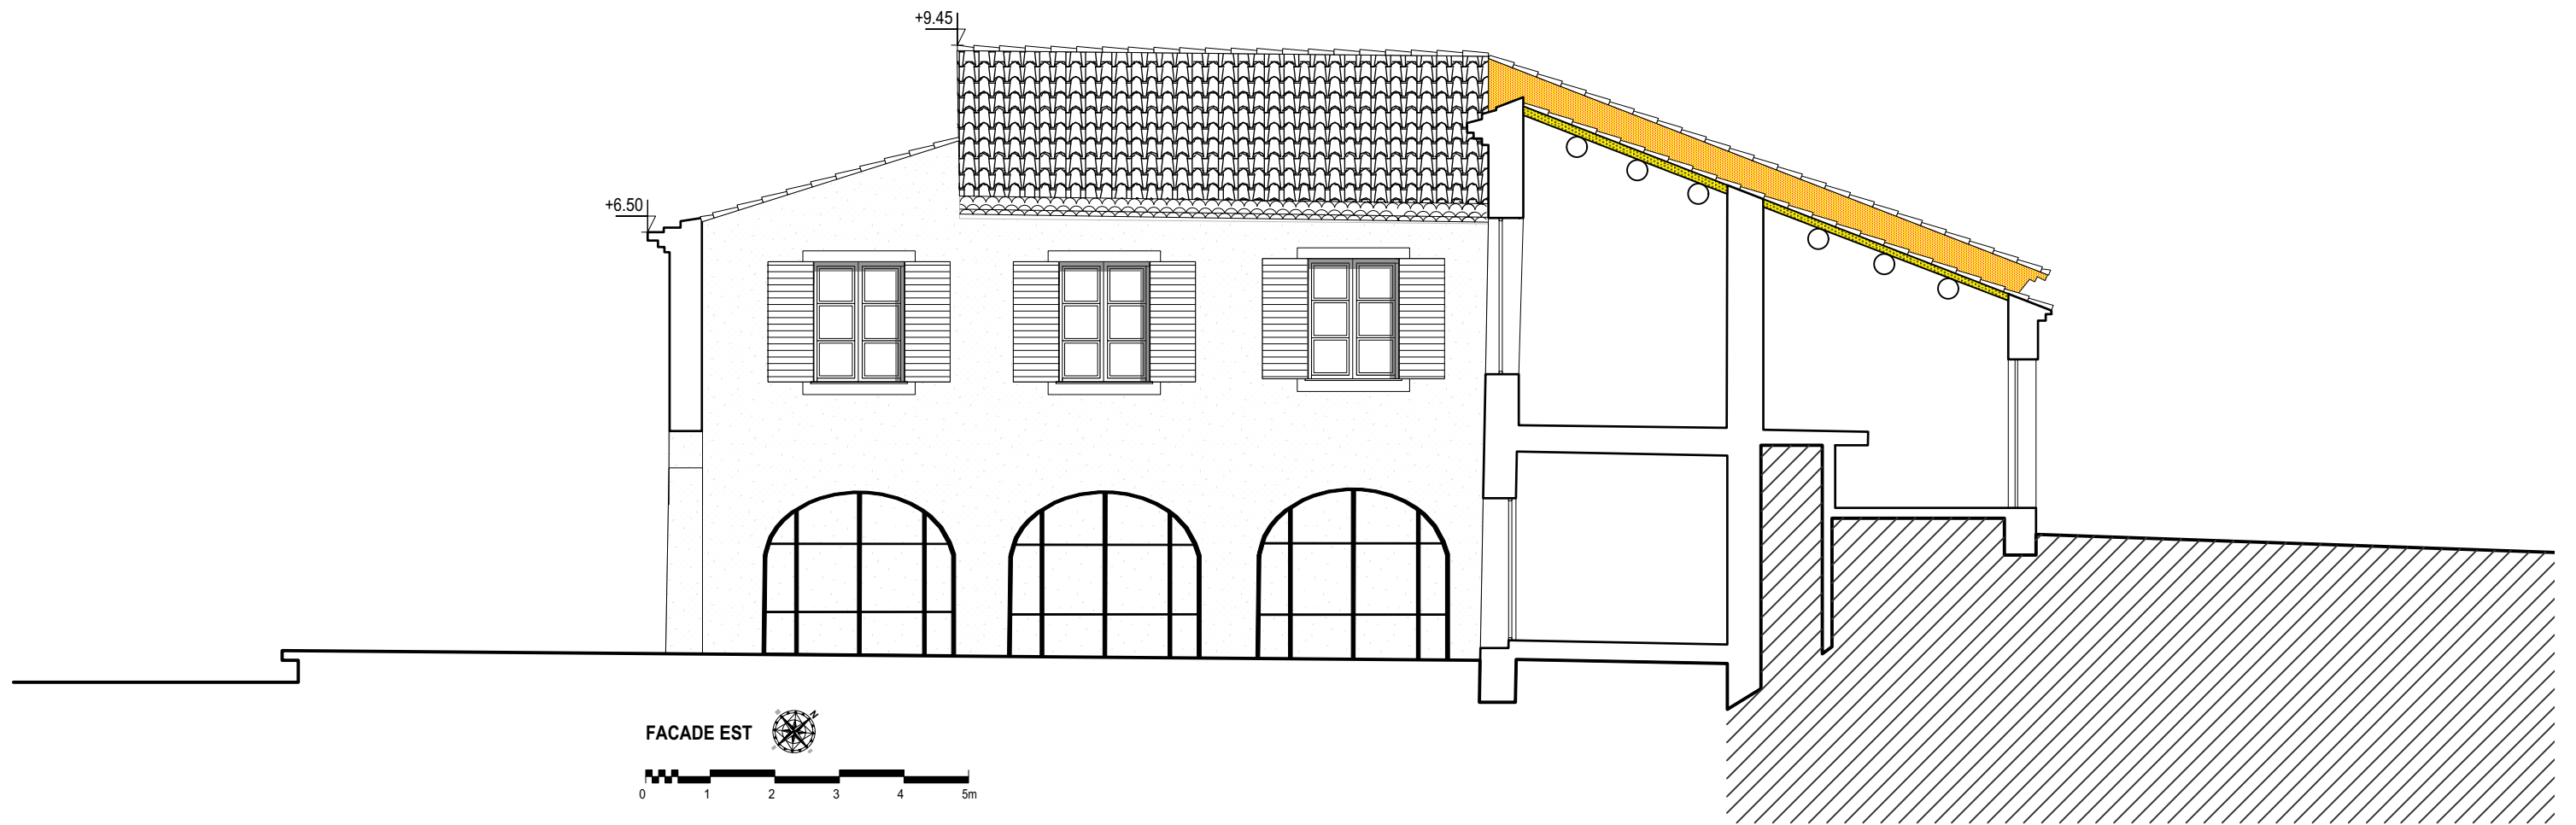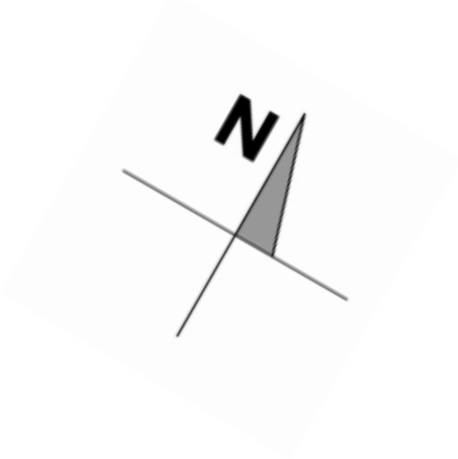

PROJET
Domaine de
la Gantèse
210 chemin de la
Gantèse
13540 Aix en Provence

DOCUMENT
MAISON
FACADE EST
1/100°

Phase :
APS
Date :
16/01/22

MAITRISE
D'OUVRAGE
SCI
Château de la Gantèse
210 chemin de la Gantèse
13540 Aix en Provence





Urbaniste
Jean-Philippe MANACORDA
210 chemin de la
Gantèse
13540 Aix en Provence



Architecte
Vincent LEVO
2422 Avenue Fortuné
Ferrini
13080 Aix en provence



ORKESTRA
Juliette Michel
Sarah Menard
Architectes d'interieur
2422 Avenue Fortuné
Ferrini
13080 Aix en provence

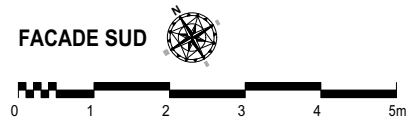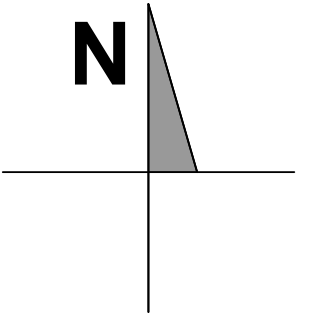

PROJET
 Domaine de
 la Gantèse
 210 chemin de la
 Gantèse
 13540 Aix en Provence

DOCUMENT
 MAISON
 FACADE SUD
 1/100°


Phase :
APS
 Date :
 16/01/22

**MAITRISE
 D'OUVRAGE**
 SCI
 Château de la Gantèse
 210 chemin de la Gantèse
 13540 Aix en Provence

Urbaniste
 Jean-Philippe MANACORDA
 210 chemin de la
 Gantèse
 13540 Aix en Provence

Architecte
 Vincent LEVO
 2422 Avenue Fortuné
 Ferrini
 13080 Aix en provence

ORKESTRA
 Juliette Michel
 Sarah Menard
 Architectes d'interieur
 2422 Avenue Fortuné
 Ferrini
 13080 Aix en provence

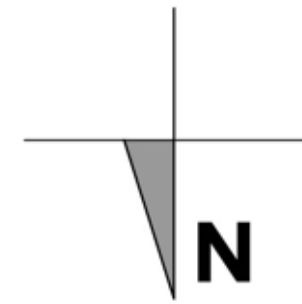

PROJET
Domaine de
la Gantèse
210 chemin de la
Gantèse
13540 Aix en Provence

DOCUMENT
MAISON
FACADE NORD
1/100°

Phase :
APS
Date :
16/01/22


MAITRISE
D'OUVRAGE
SCI
Château de la Gantèse
210 chemin de la Gantèse
13540 Aix en Provence




Urbaniste
Jean-Philippe MANACORDA
210 chemin de la
Gantèse
13540 Aix en Provence



Architecte
Vincent LEVO
2422 Avenue Fortuné
Ferrini
13080 Aix en provence

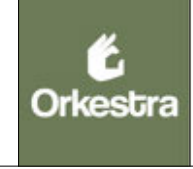

ORKESTRA
Juliette Michel
Sarah Menard
Architectes d'interieur
2422 Avenue Fortuné
Ferrini
13080 Aix en provence

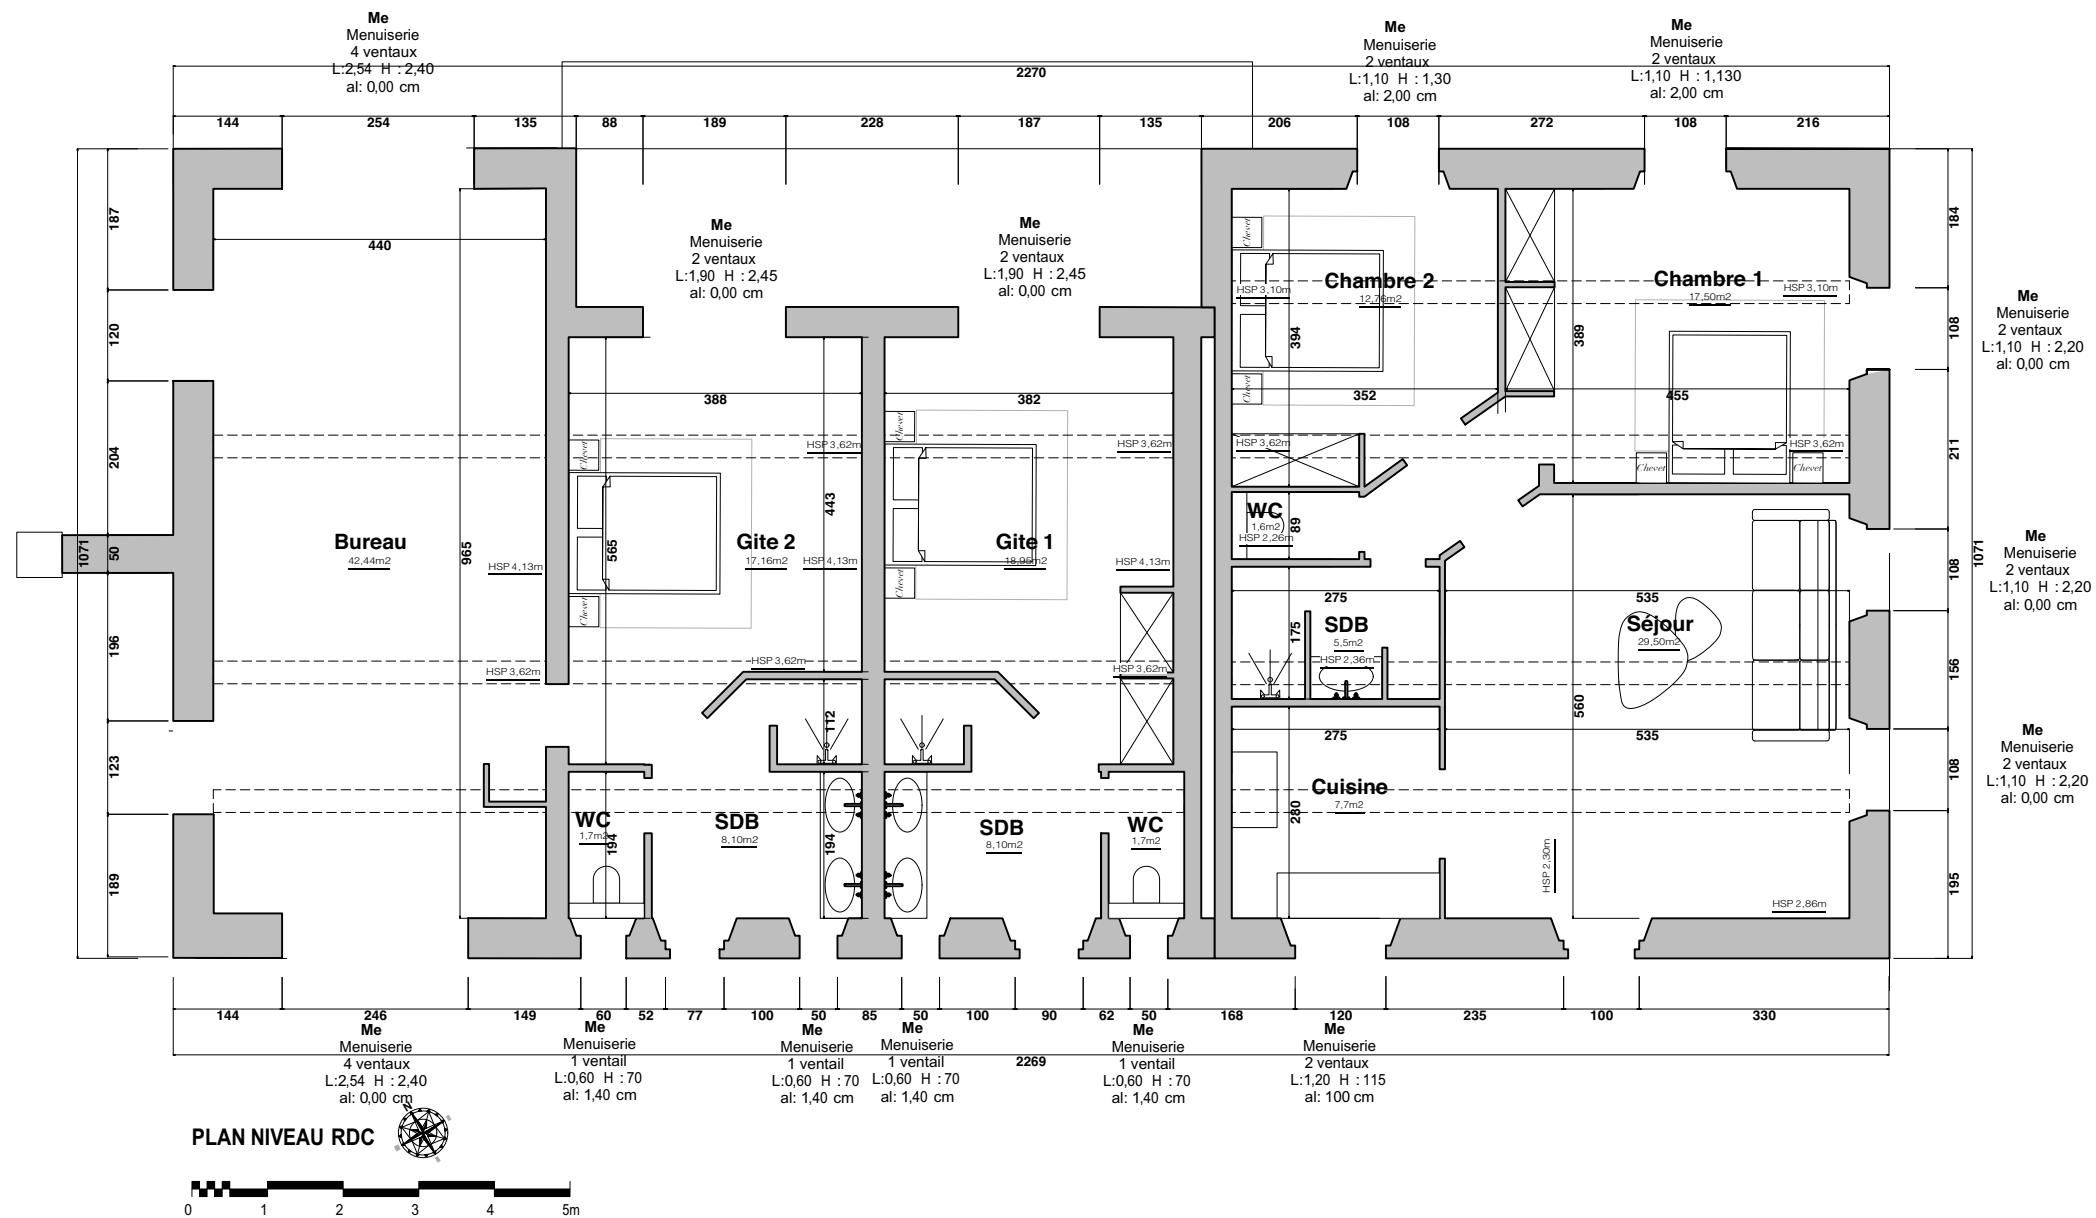

PROJET
 Domaine de
 la Gantèse
 210 chemin de la
 Gantèse
 13540 Aix en Provence

DOCUMENT
 BUREAU
 PLAN RDC
 1/100°

Phase :
APS
 Date :
 16/01/22

MAITRISE
D'OUVRAGE
 SCI
 Château de la Gantèse
 210 chemin de la Gantèse
 13540 Aix en Provence




Urbaniste
 Jean-Philippe MANACORDA
 210 chemin de la
 Gantèse
 13540 Aix en Provence



Architecte
 Vincent LEVO
 2422 Avenue Fortuné
 Ferrini
 13080 Aix en provence



ORKESTRA
 Juliette Michel
 Sarah Menard
 Architectes d'interieur
 2422 Avenue Fortuné
 Ferrini
 13080 Aix en provence

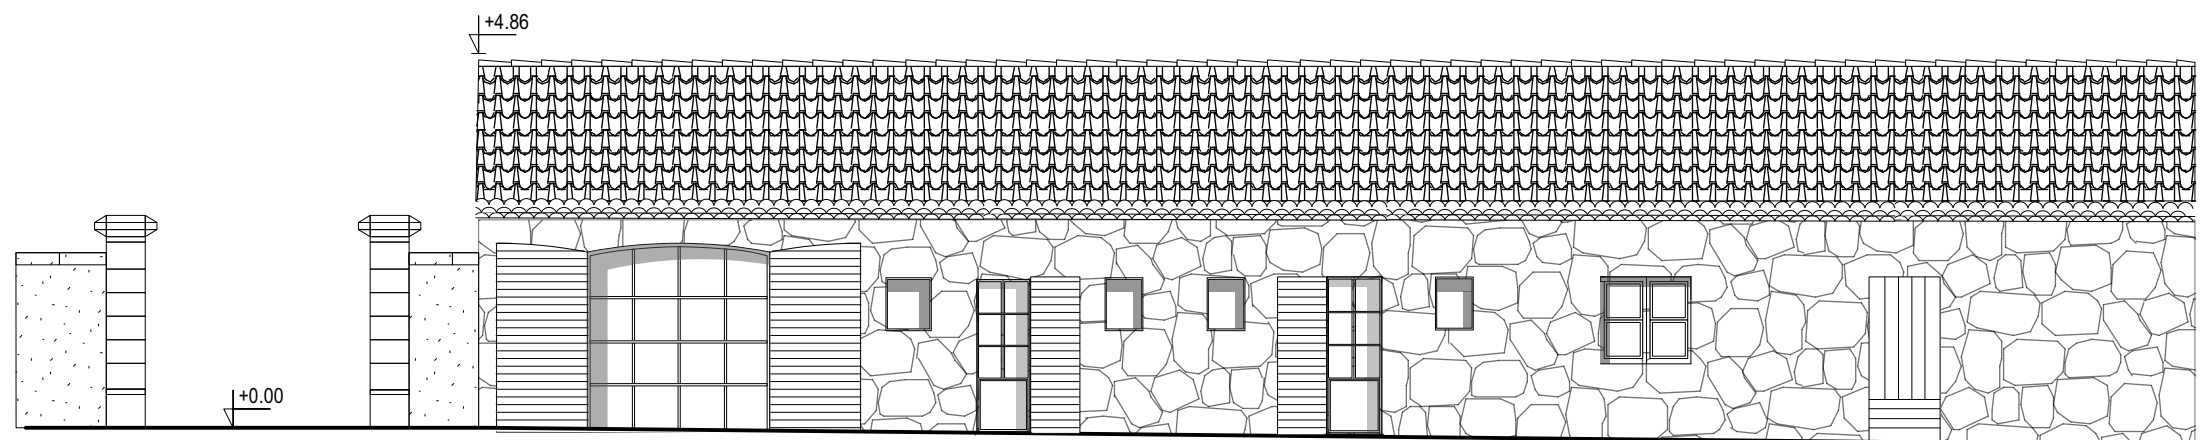

FACADE NORD



PROJET
Domaine de
la Gantèse
210 chemin de la
Gantèse
13540 Aix en Provence

DOCUMENT
BUREAU
FACADE NORD
1/100°

Phase :
APS
Date :
16/01/22

MAITRISE
D'OUVRAGE
SCI
Château de la Gantèse
210 chemin de la Gantèse
13540 Aix en Provence





Urbaniste
Jean-Philippe MANACORDA
210 chemin de la
Gantèse
13540 Aix en Provence



Architecte
Vincent LEVO
2422 Avenue Fortuné
Ferrini
13080 Aix en provence



ORKESTRA
Juliette Michel
Sarah Menard
Architectes d'interieur
2422 Avenue Fortuné
Ferrini
13080 Aix en provence

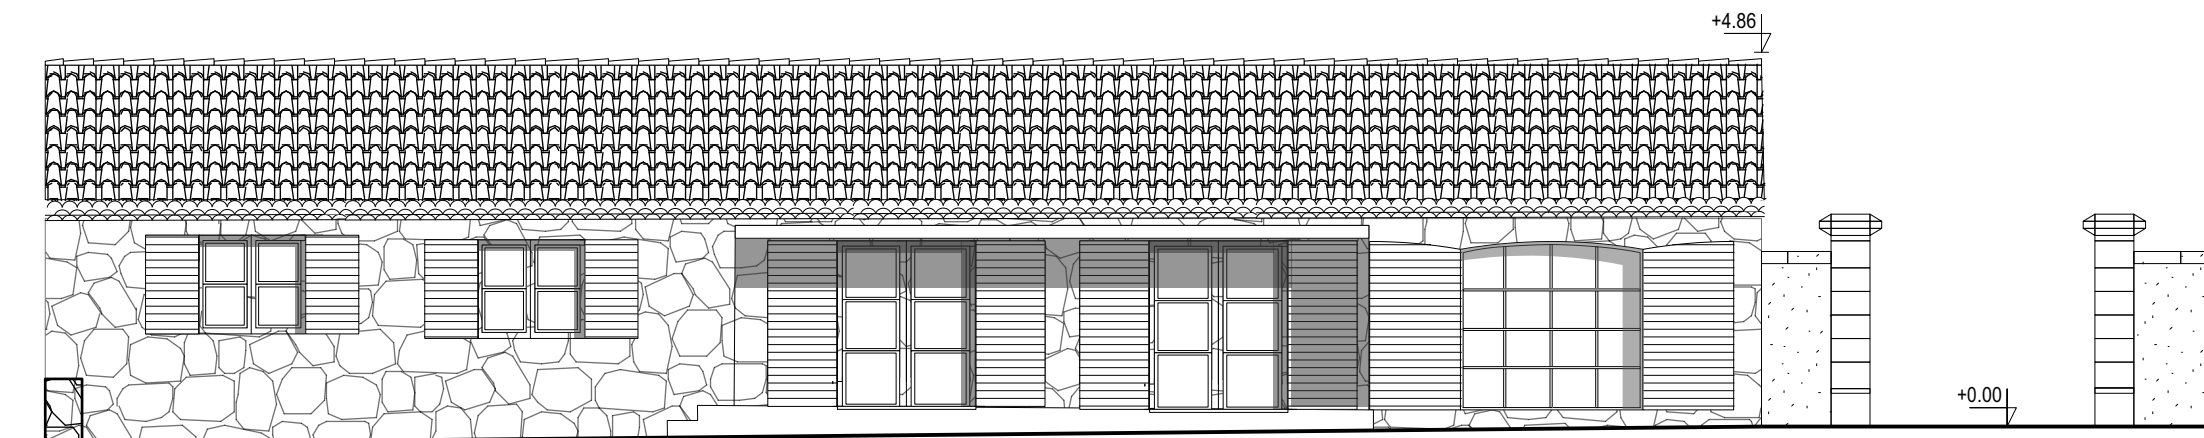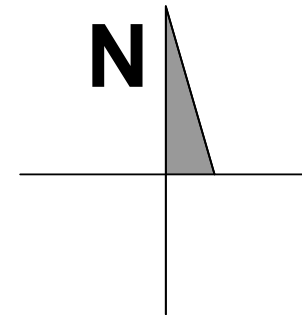

FACADE SUD



PROJET
Domaine de
la Gantèse
210 chemin de la
Gantèse
13540 Aix en Provence

DOCUMENT
BUREAU
FACADE SUD
1/100°

Phase :
APS
Date :
16/01/22

MAITRISE
D'OUVRAGE
SCI
Château de la Gantèse
210 chemin de la Gantèse
13540 Aix en Provence




Urbaniste
Jean-Philippe MANACORDA
210 chemin de la
Gantèse
13540 Aix en Provence



Architecte
Vincent LEVO
2422 Avenue Fortuné
Ferrini
13080 Aix en provence




ORKESTRA
Juliette Michel
Sarah Menard
Architectes d'interieur
2422 Avenue Fortuné
Ferrini
13080 Aix en provence

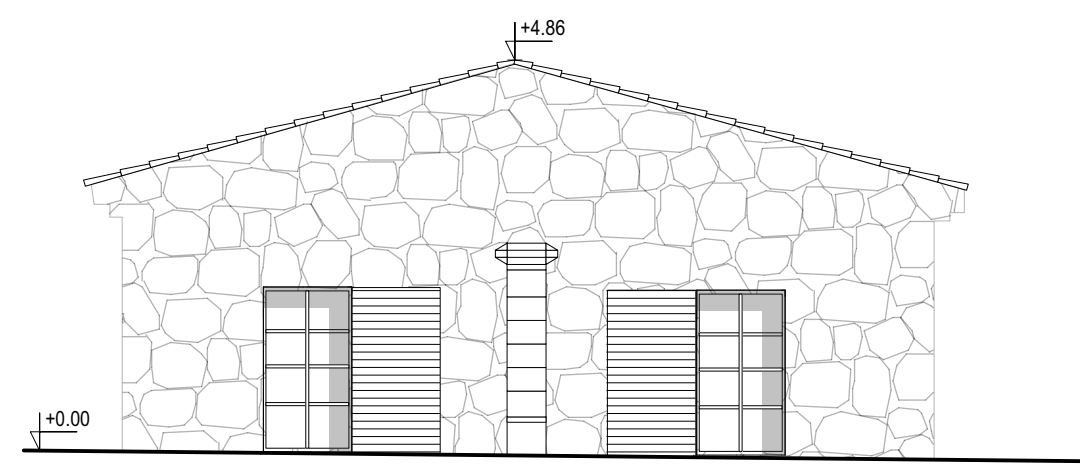

FACADE EST

0 1 2 3 4 5m

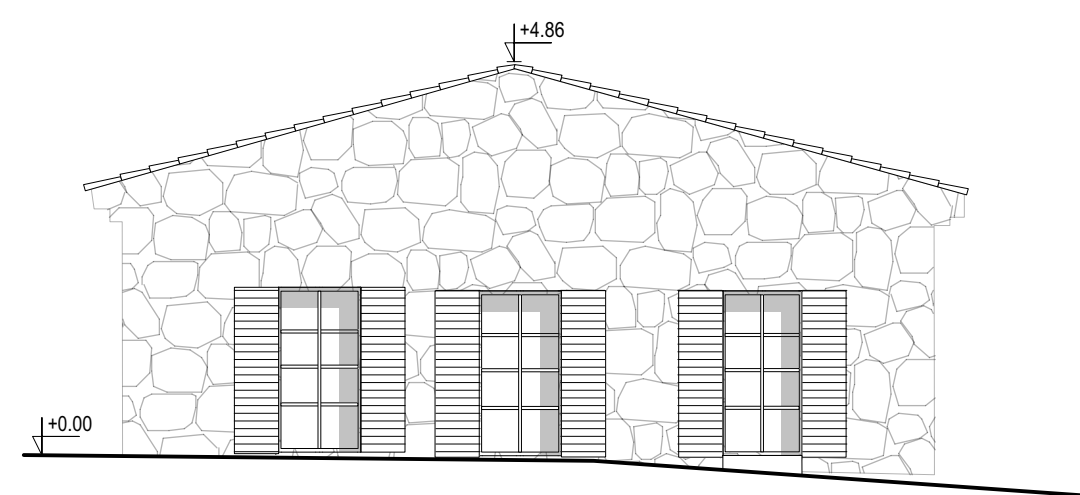

FACADE EST

0 1 2 3 4 5m

**PROJET**
Domaine de
la Gantèse
210 chemin de la
Gantèse
13540 Aix en Provence

DOCUMENT
BUREAU
FACADE EST / OUEST
1/100°

Phase :
APS
Date :
16/01/22

MAITRISE
D'OUVRAGE
SCI
Château de la Gantèse
210 chemin de la Gantèse
13540 Aix en Provence

**2m**
consulting


Urbaniste
Jean-Philippe MANACORDA
210 chemin de la
Gantèse
13540 Aix en Provence

**2m**
architecture

Architecte
Vincent LEVO
2422 Avenue Fortuné
Ferrini
13080 Aix en provence






**Orkestra**

ORKESTRA
Juliette Michel
Sarah Menard
Architectes d'interieur
2422 Avenue Fortuné
Ferrini
13080 Aix en provence

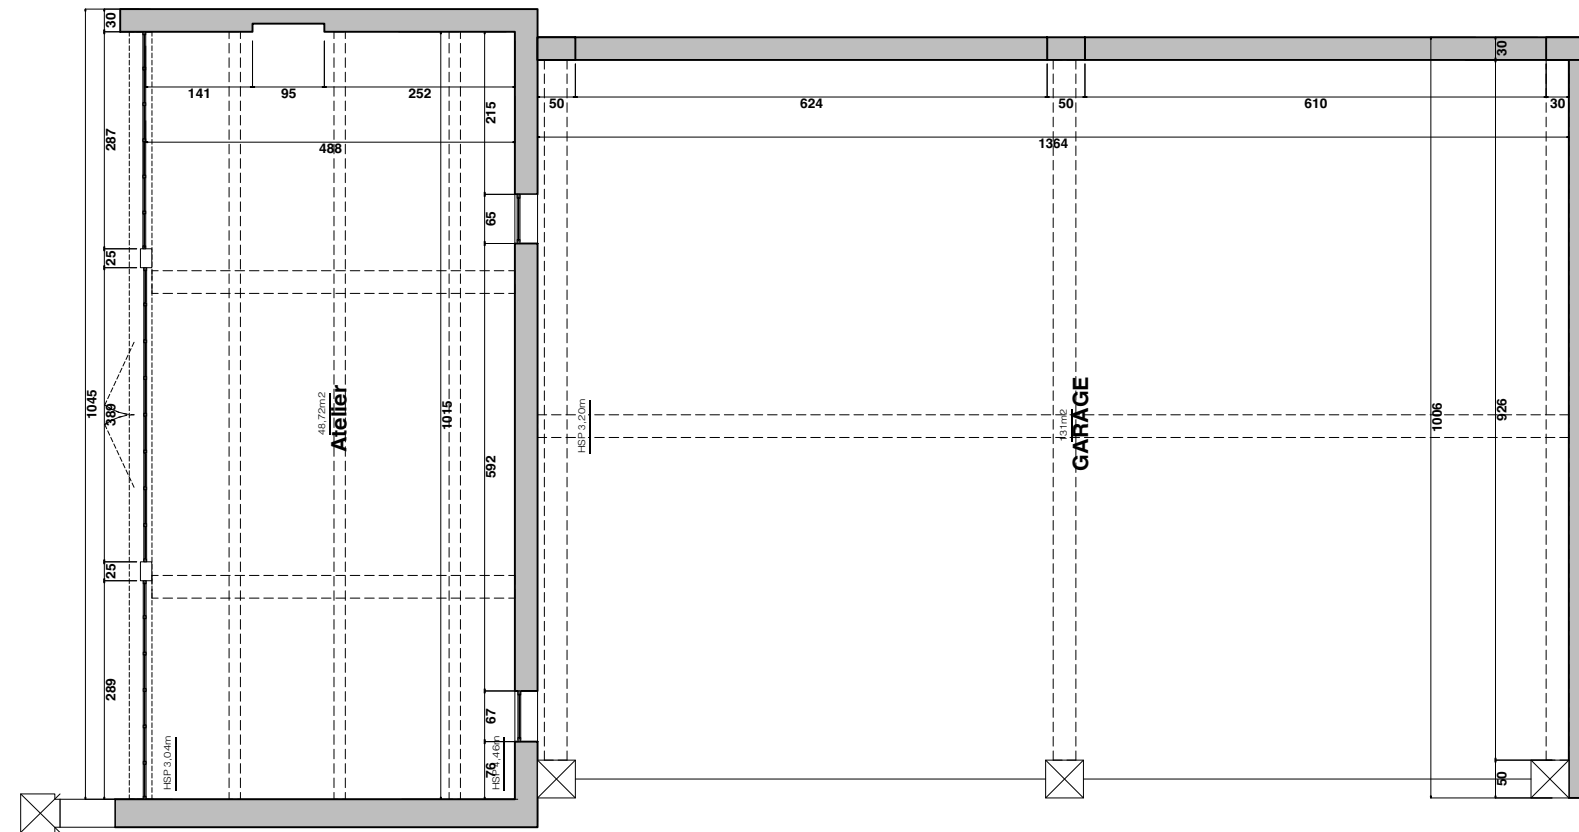

PLAN NIVEAU RDC



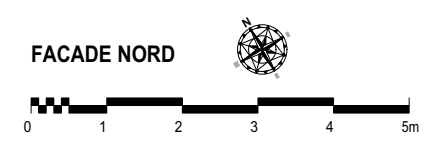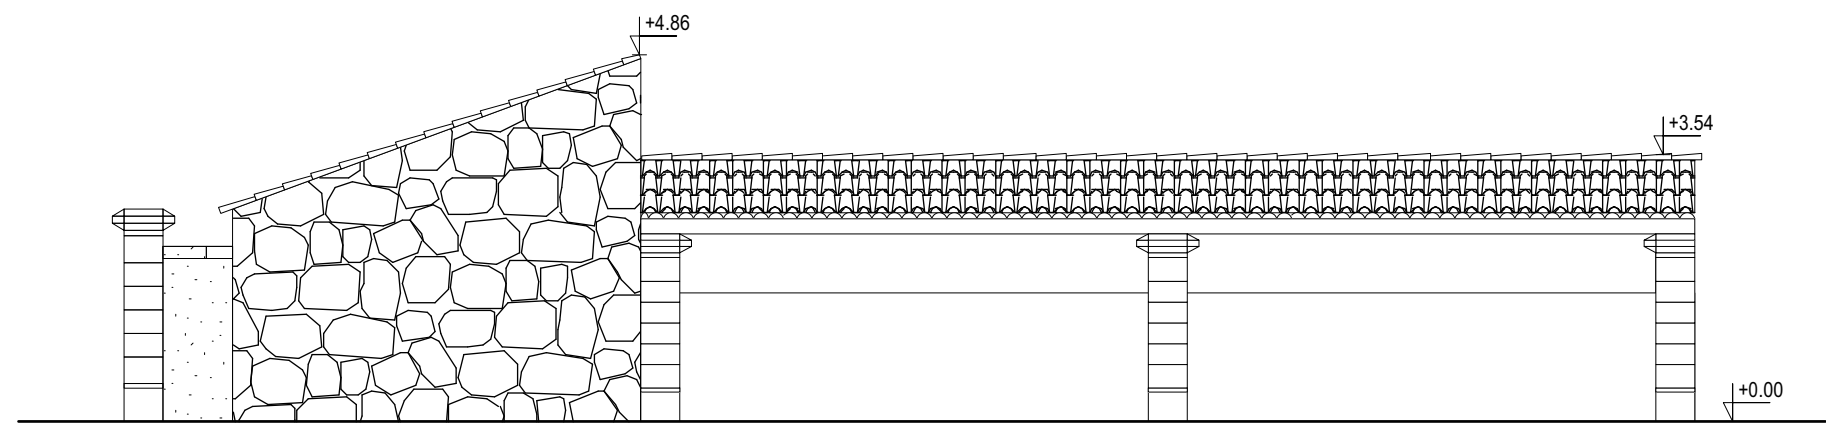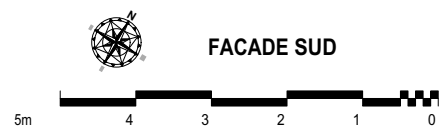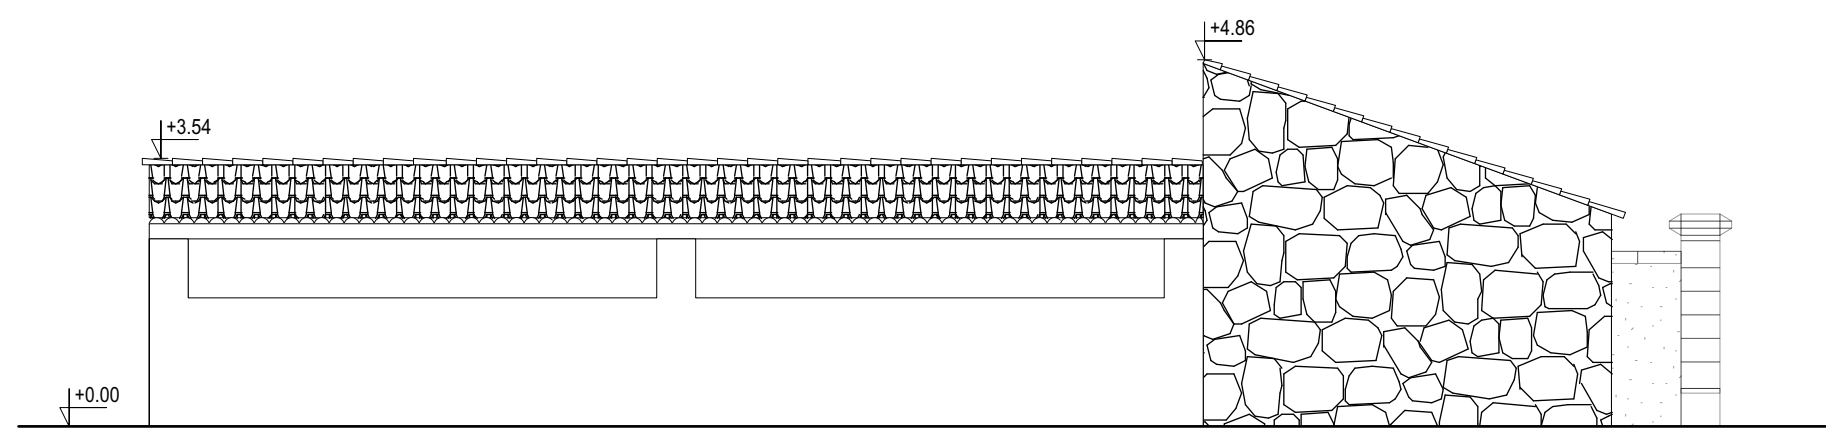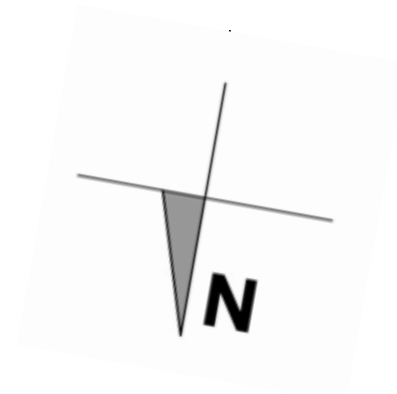

PROJET
 Domaine de
 la Gantèse
 210 chemin de la
 Gantèse
 13540 Aix en Provence

DOCUMENT
 GARAGE et ATELIER
 FACADE NORD /SUD
 1/100°

Phase :
APS
 Date :
 16/01/22


**MAITRISE
 D'OUVRAGE**
 SCI
 Château de la Gantèse
 210 chemin de la Gantèse
 13540 Aix en Provence




Urbaniste
 Jean-Philippe MANACORDA
 210 chemin de la
 Gantèse
 13540 Aix en Provence




Architecte
 Vincent LEVO
 2422 Avenue Fortuné
 Ferrini
 13080 Aix en provence

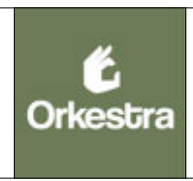

ORKESTRA
 Juliette Michel
 Sarah Menard
 Architectes d'interieur
 2422 Avenue Fortuné
 Ferrini
 13080 Aix en provence

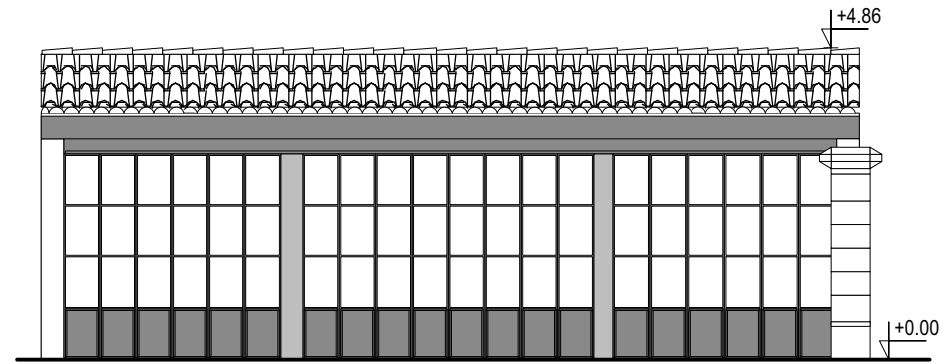

FACADE EST

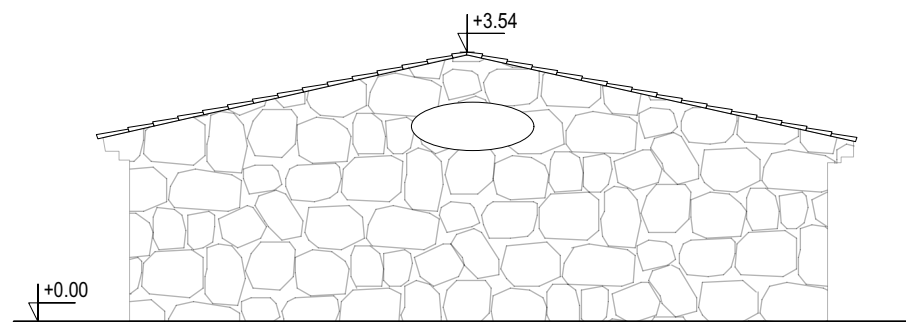

FACADE OUEST



PROJET
 Domaine de
 la Gantèse
 210 chemin de la
 Gantèse
 13540 Aix en Provence

DOCUMENT
GARAGE et ATELIER
FACADE EST / OUEST
 1/100°

Phase :
APS
 Date :
 16/01/22

MAITRISE
D'OUVRAGE
 SCI
 Château de la Gantèse
 210 chemin de la Gantèse
 13540 Aix en Provence





Urbaniste
 Jean-Philippe MANACORDA
 210 chemin de la
 Gantèse
 13540 Aix en Provence




Architecte
 Vincent LEVO
 2422 Avenue Fortuné
 Ferrini
 13080 Aix en provence




ORKESTRA
 Juliette Michel
 Sarah Menard
 Architectes d'intérieur
 2422 Avenue Fortuné
 Ferrini
 13080 Aix en provence

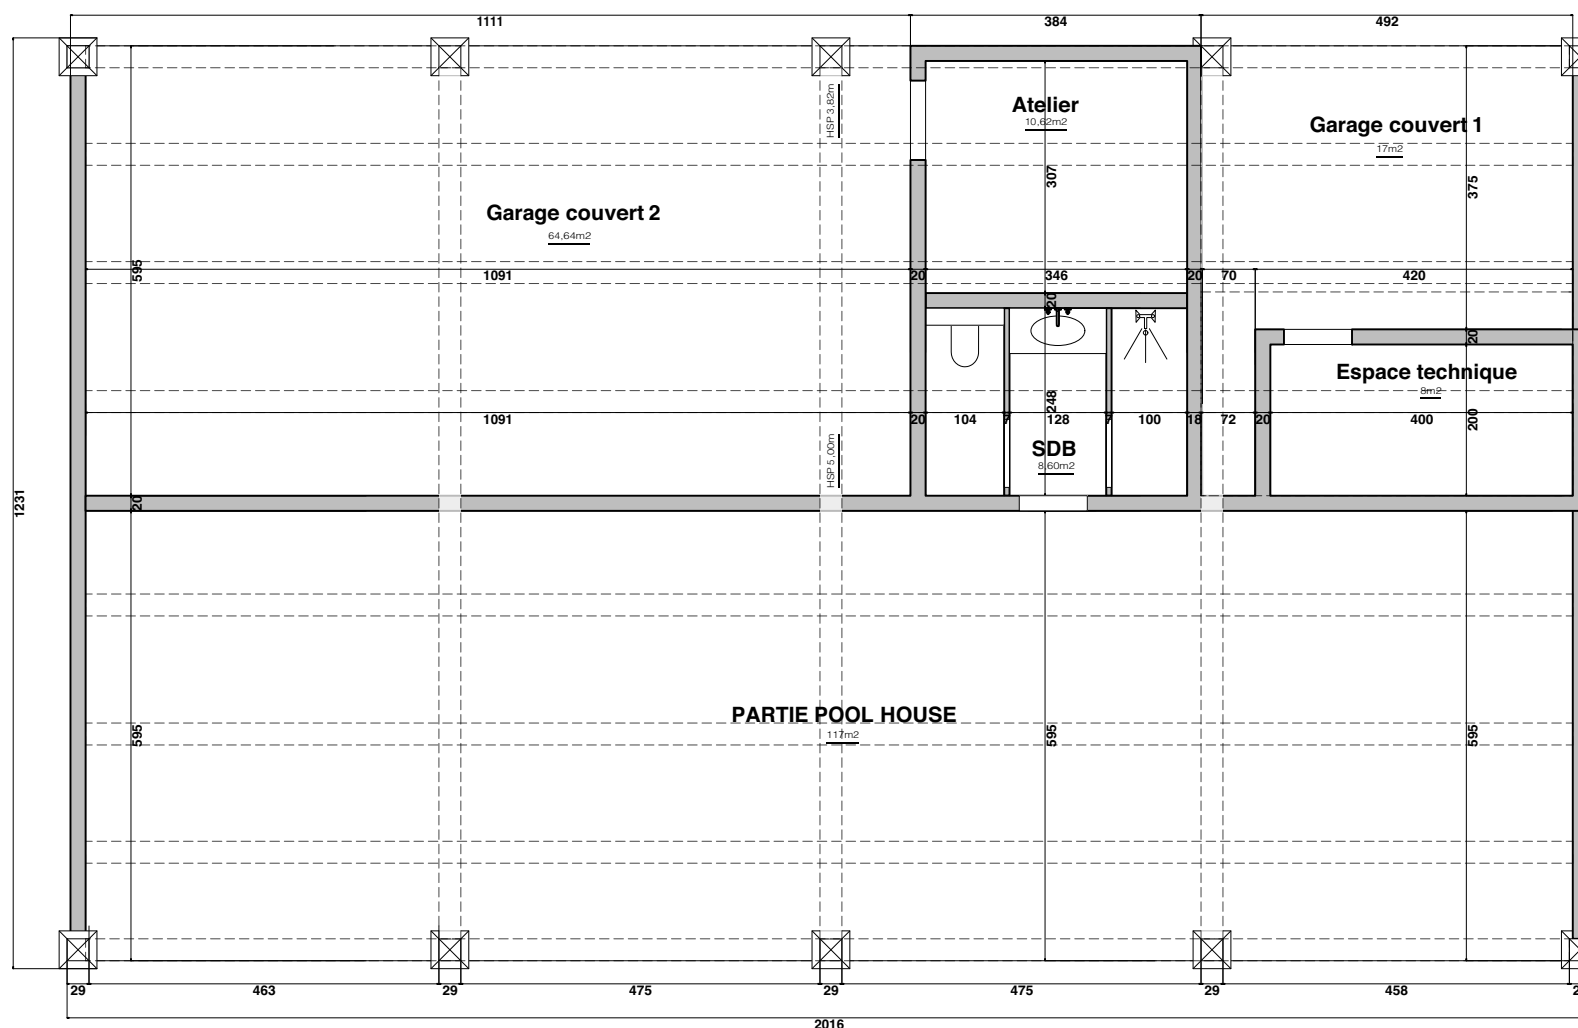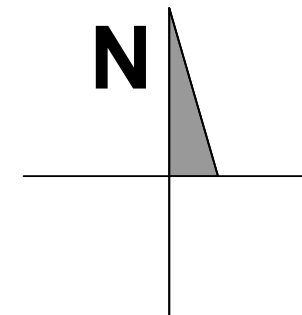

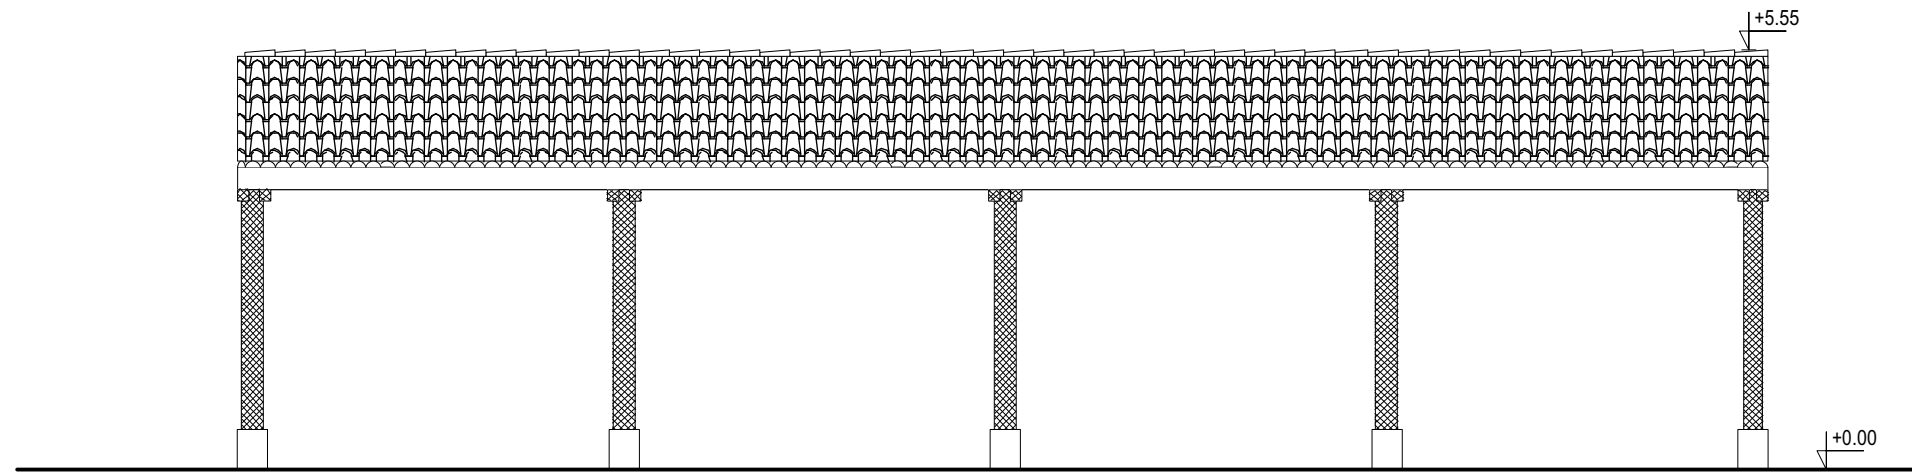

FACADE EST

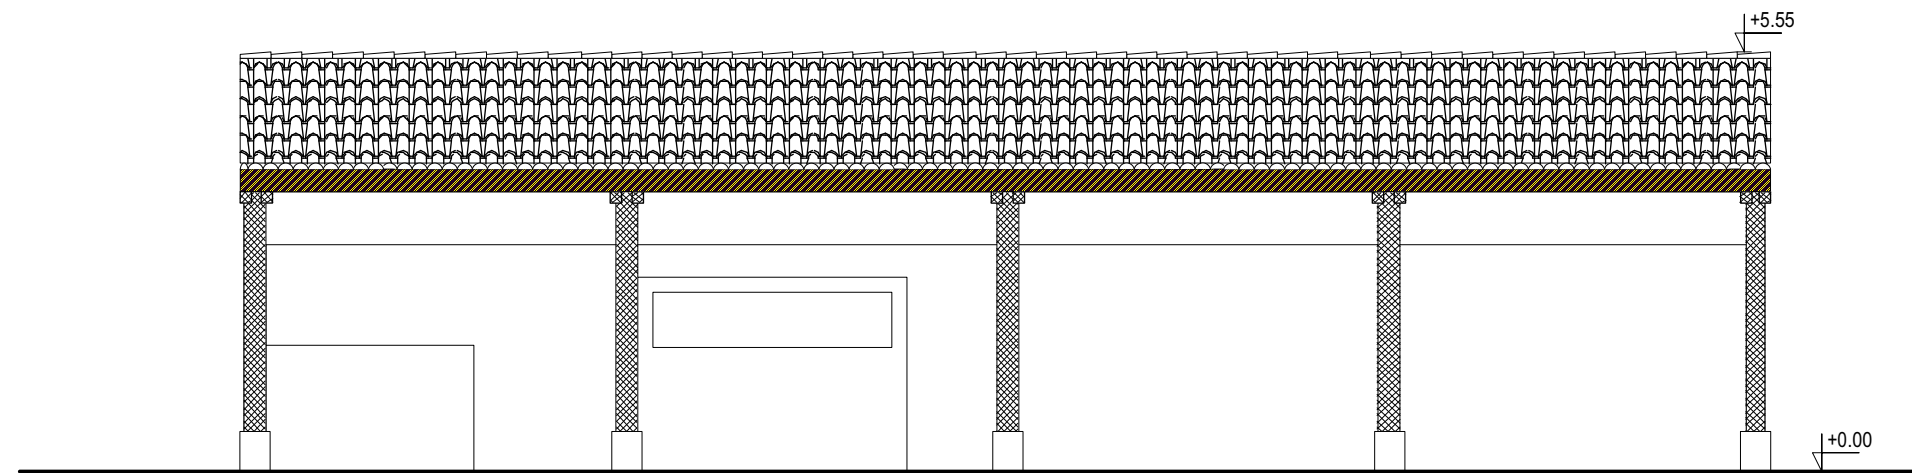

FACADE OUEST



PROJET
 Domaine de
 la Gantèse
 210 chemin de la
 Gantèse
 13540 Aix en Provence

DOCUMENT
 POOL HOUSE
 FACADE EST /OUEST
 1/100°

Phase :
APS
 Date :
 16/01/22

**MAITRISE
 D'OUVRAGE**
 SCI
 Château de la Gantèse
 210 chemin de la Gantèse
 13540 Aix en Provence





Urbaniste
 Jean-Philippe MANACORDA
 210 chemin de la
 Gantèse
 13540 Aix en Provence




Architecte
 Vincent LEVO
 2422 Avenue Fortuné
 Ferrini
 13080 Aix en provence



ORKESTRA
 Juliette Michel
 Sarah Menard
 Architectes d'interieur
 2422 Avenue Fortuné
 Ferrini
 13080 Aix en provence

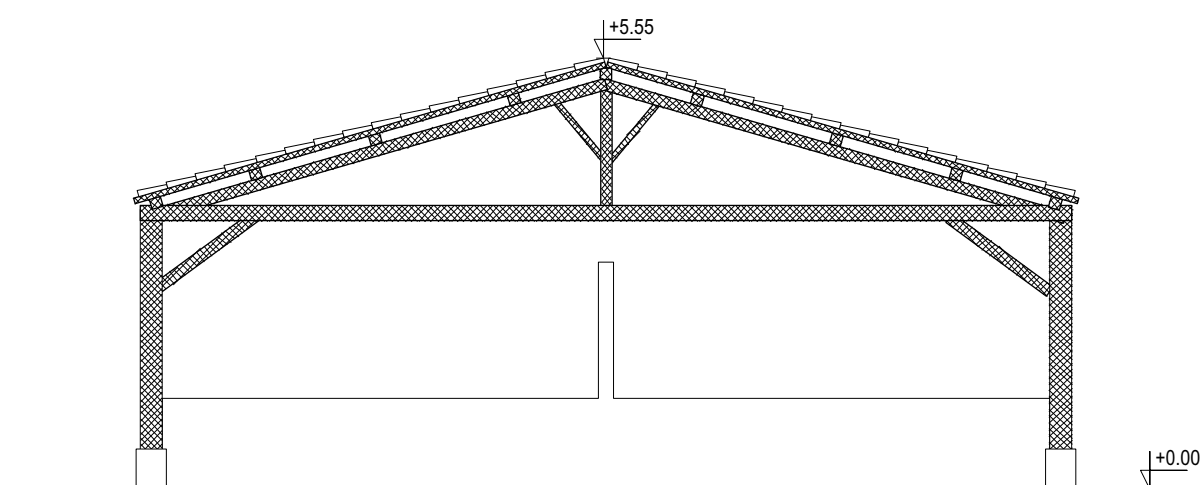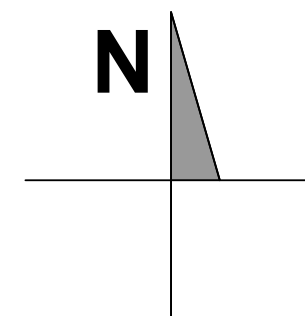

FACADE SUD

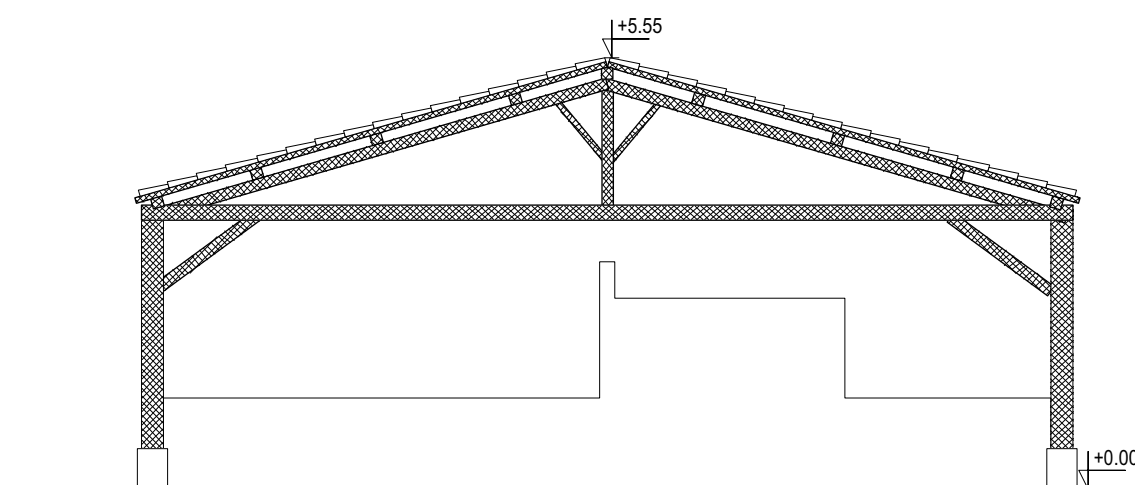

FACADE NORD



PROJET
 Domaine de
 la Gantèse
 210 chemin de la
 Gantèse
 13540 Aix en Provence

DOCUMENT
POOL HOUSE
FACADE NORD / SUD
1/100°

Phase :
APS
 Date :
 16/01/22

MAITRISE
D'OUVRAGE
 SCI
 Château de la Gantèse
 210 chemin de la Gantèse
 13540 Aix en Provence



Urbaniste
 Jean-Philippe MANACORDA
 210 chemin de la
 Gantèse
 13540 Aix en Provence



Architecte
 Vincent LEVO
 2422 Avenue Fortuné
 Ferrini
 13080 Aix en provence



ORKESTRA
 Juliette Michel
 Sarah Menard
 Architectes d'interieur
 2422 Avenue Fortuné
 Ferrini
 13080 Aix en provence