

PLAN NIVEAU RDC



ENTREE  
BASTIDE

**PROJET**  
 Domaine de la Gantèse  
 210 chemin de la Gantèse  
 13540 Aix en Provence

**DOCUMENT**  
 PLAN RDC - BASTIDE  
 ETAT EXISTANT  
 ECHELLE 1/100°

Phase :  
**EDL**  
 Date :  
 21/01/2022

**MAITRISE D'OUVRAGE**  
 SCI  
 Château de la Gantèse  
 210 chemin de la Gantèse  
 13540 Aix en Provence

**2m consulting**



Urbaniste  
 Jean-Philippe MANACORDA  
 210 chemin de la Gantèse  
 13540 Aix en Provence

**2m architecture**

Architecte  
 Vincent LEVO  
 2422 Avenue Fortuné Ferrini  
 13080 Aix en provence

**Orkestra**

**ORKESTRA**  
 Juliette Michel  
 Sarah Menard  
 Architectes d'interieur  
 2422 Avenue Fortuné Ferrini  
 13080 Aix en provence

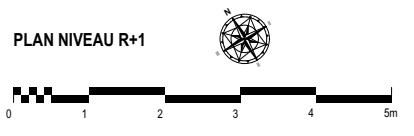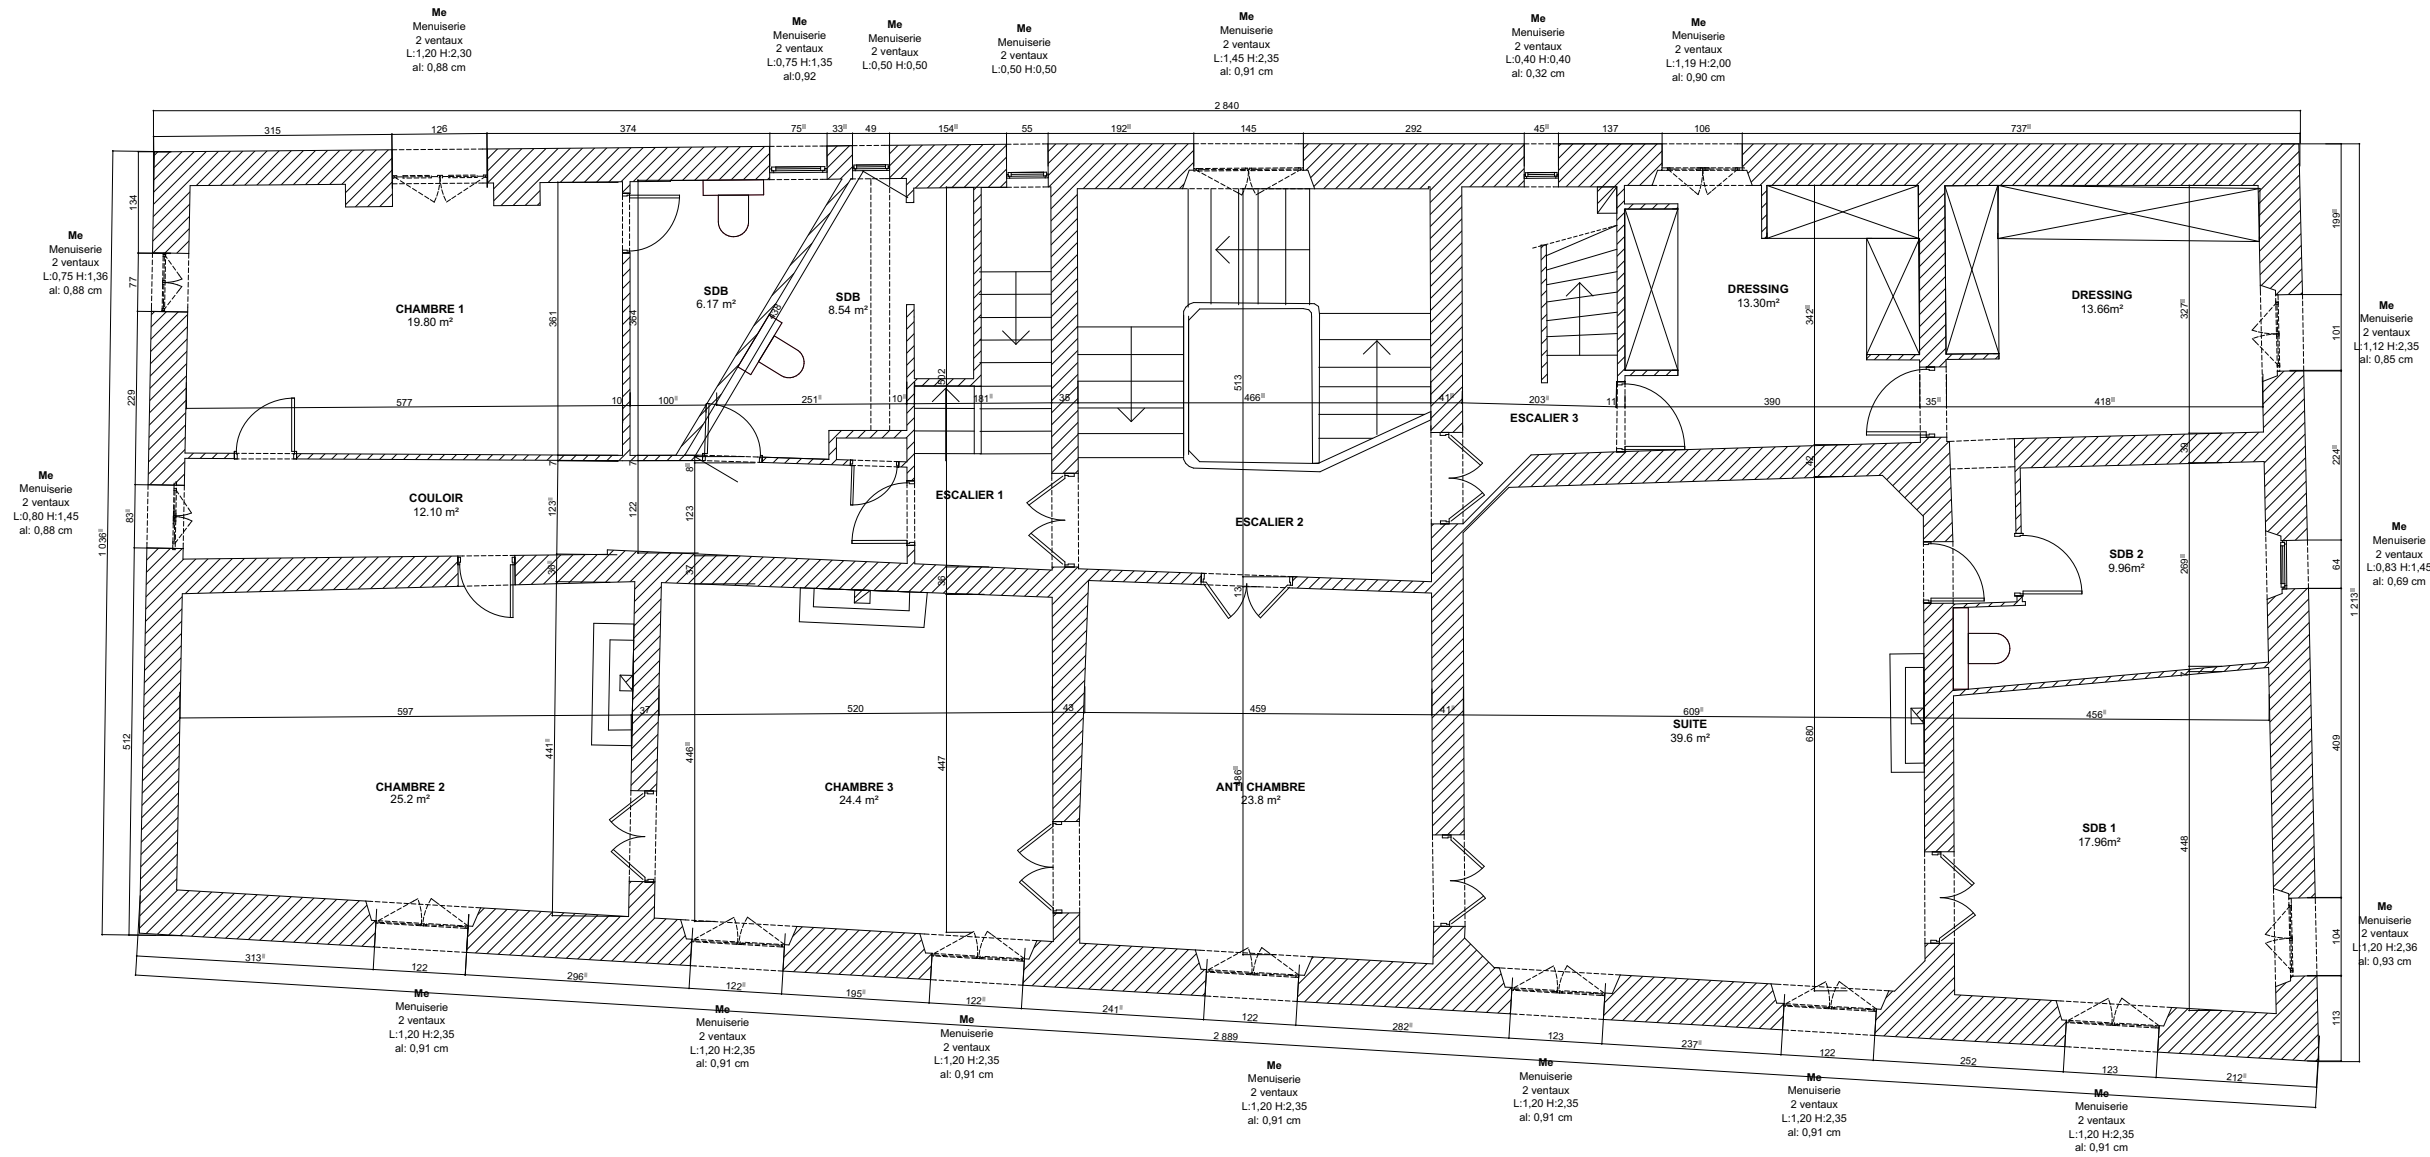

**PROJET**  
**Domaine de la Gantèse**  
 210 chemin de la Gantèse  
 13540 Aix en Provence

**DOCUMENT**  
 PLAN R+1 - BASTIDE  
 ETAT EXISTANT  
 ECHELLE 1/100°

Phase :  
**EDL**  
 Date :  
 21/01/2022

**MAITRISE D'OUVRAGE**  
 SCI  
 Château de la Gantèse  
 210 chemin de la Gantèse  
 13540 Aix en Provence

**2m consulting**


Urbaniste  
 Jean-Philippe MANACORDA  
 210 chemin de la Gantèse  
 13540 Aix en Provence


**2m architecture**

Architecte  
 Vincent LEVO  
 2422 Avenue Fortuné Ferrini  
 13080 Aix en provence

**Orkestra**

ORKESTRA  
 Juliette Michel  
 Sarah Menard  
 Architectes d'interieur  
 2422 Avenue Fortuné Ferrini  
 13080 Aix en provence

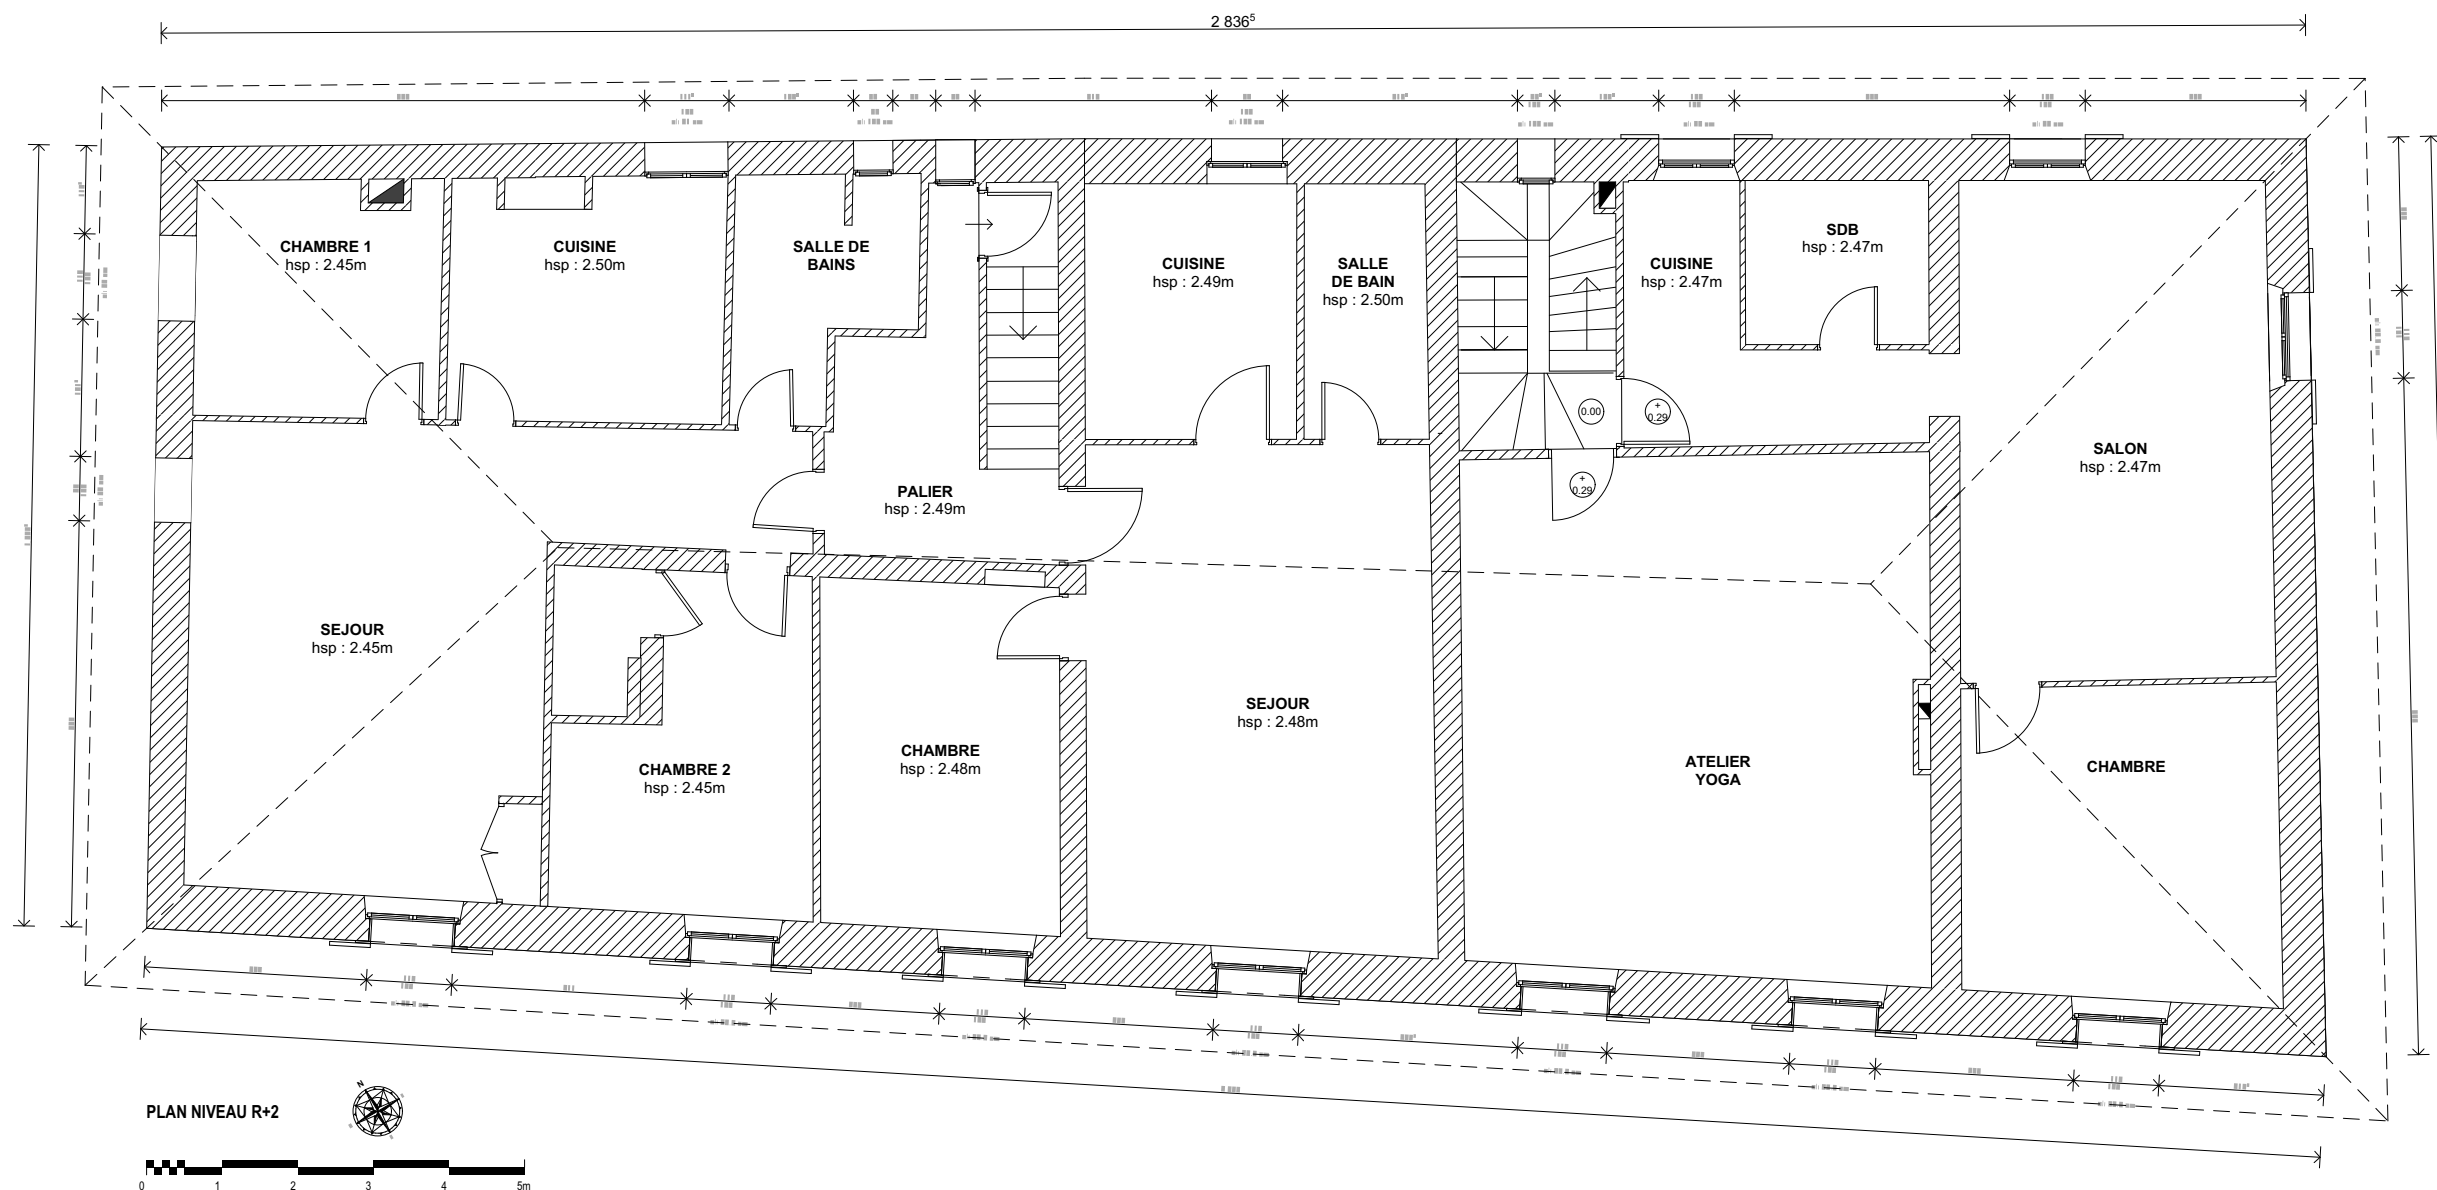

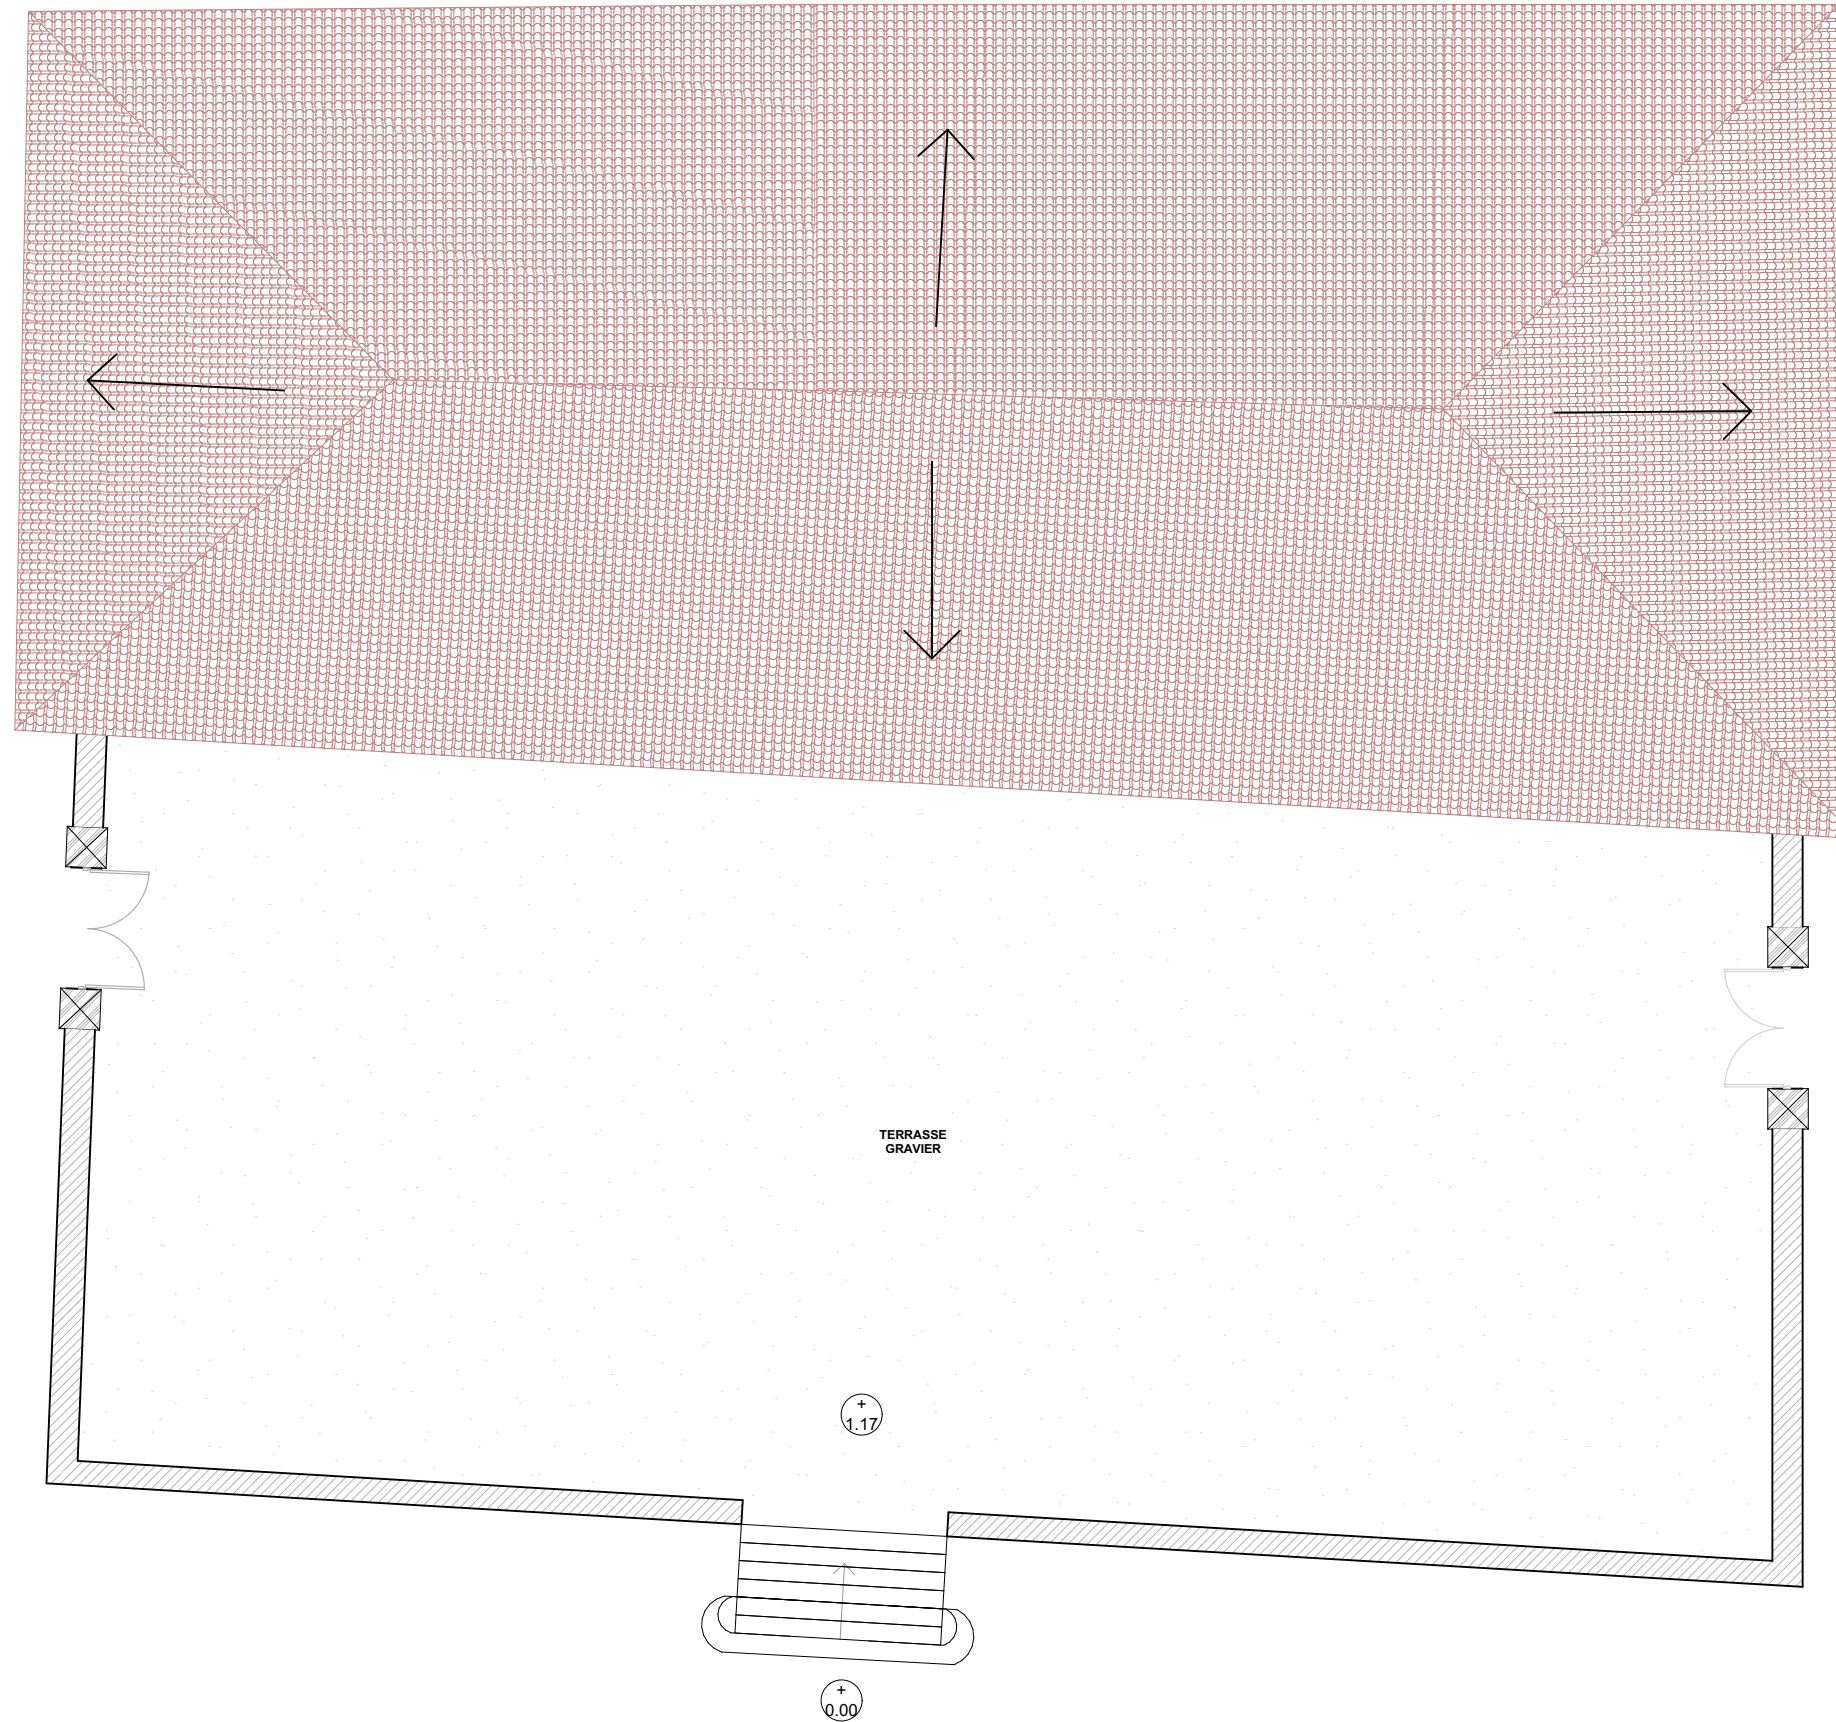









FACADE OUEST



FACADE EST



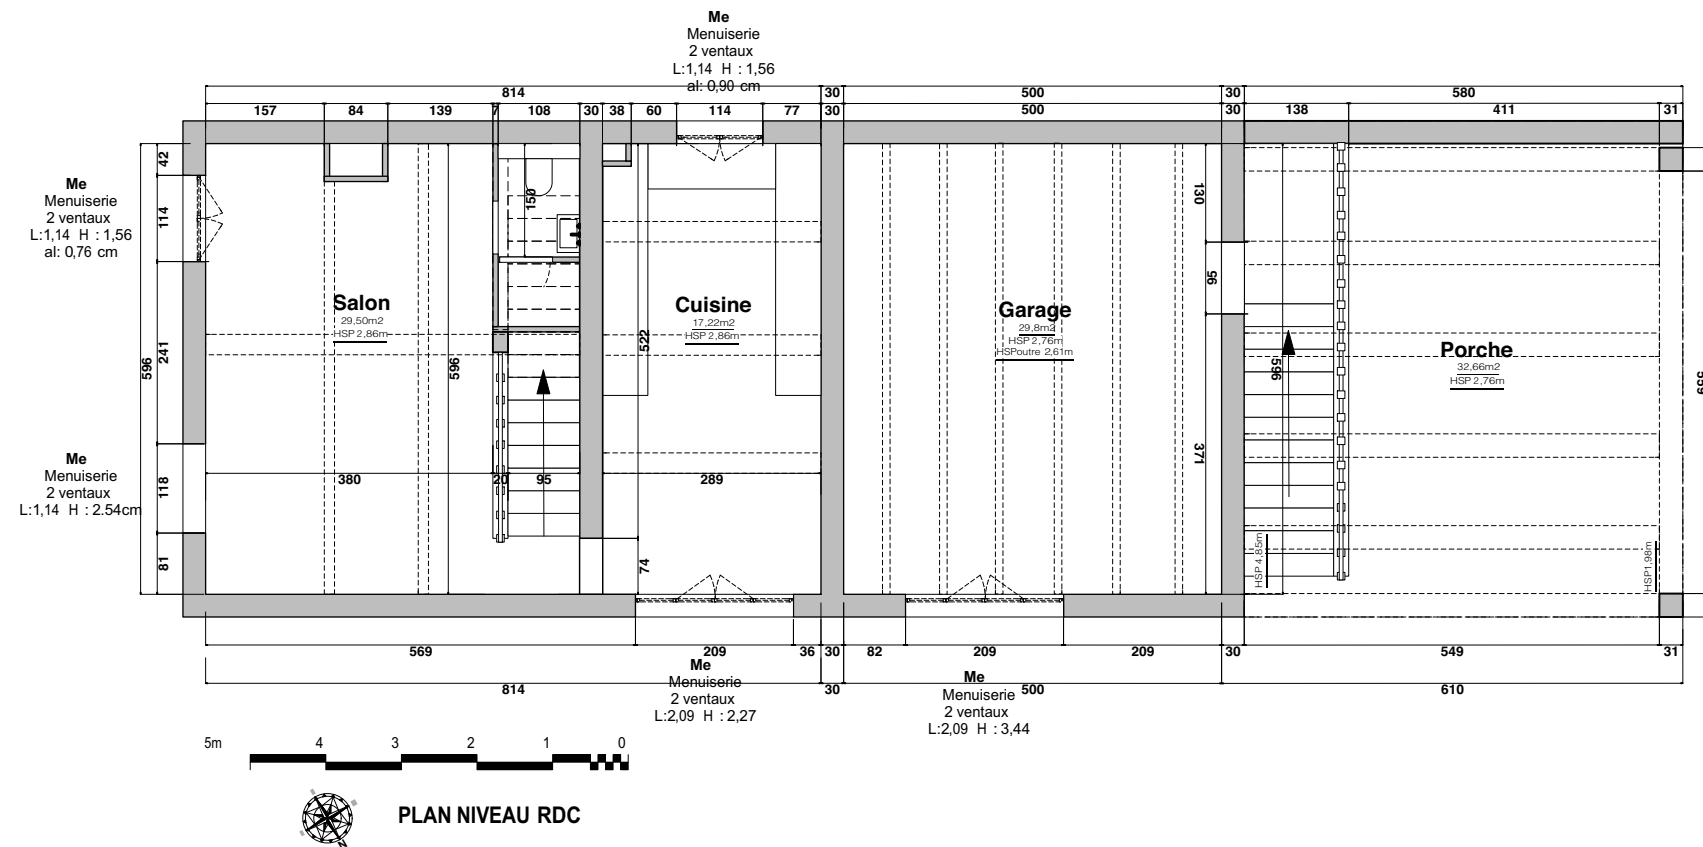

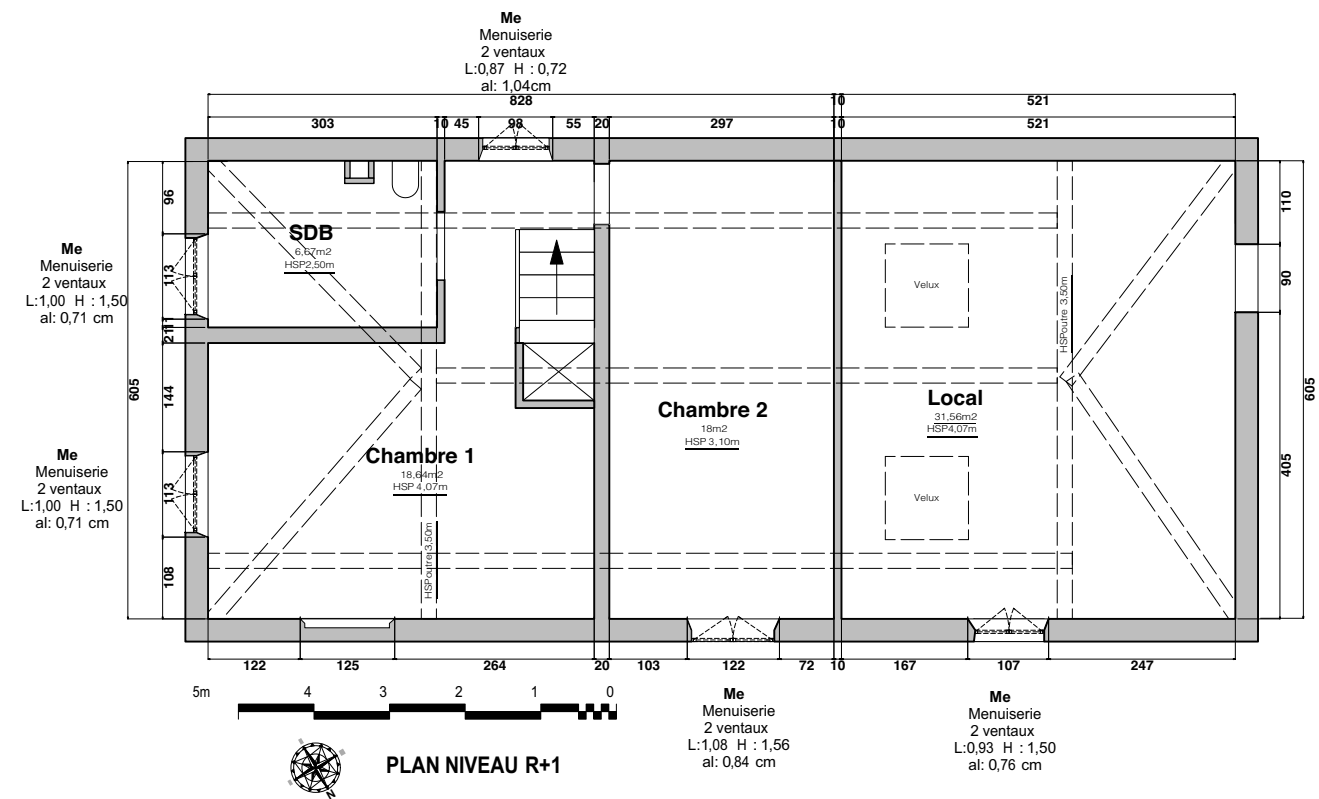

**PROJET**  
Domaine de  
la Gantèse  
210 chemin de la  
Gantèse  
13540 Aix en Provence

**DOCUMENT**  
MAISON DE GARDIEN - R+1  
ETAT EXISTANT  
ECHELLE 1/100°

Phase :  
**EDL**  
Date :  
21/01/2022

**MAITRISE  
D'OUVRAGE**  
SCI  
Château de la Gantèse  
210 chemin de la Gantèse  
13540 Aix en Provence





Urbaniste  
Jean-Philippe MANACORDA  
210 chemin de la  
Gantèse  
13540 Aix en Provence




Architecte  
Vincent LEVO  
2422 Avenue Fortuné  
Ferrini  
13080 Aix en provence



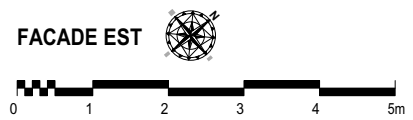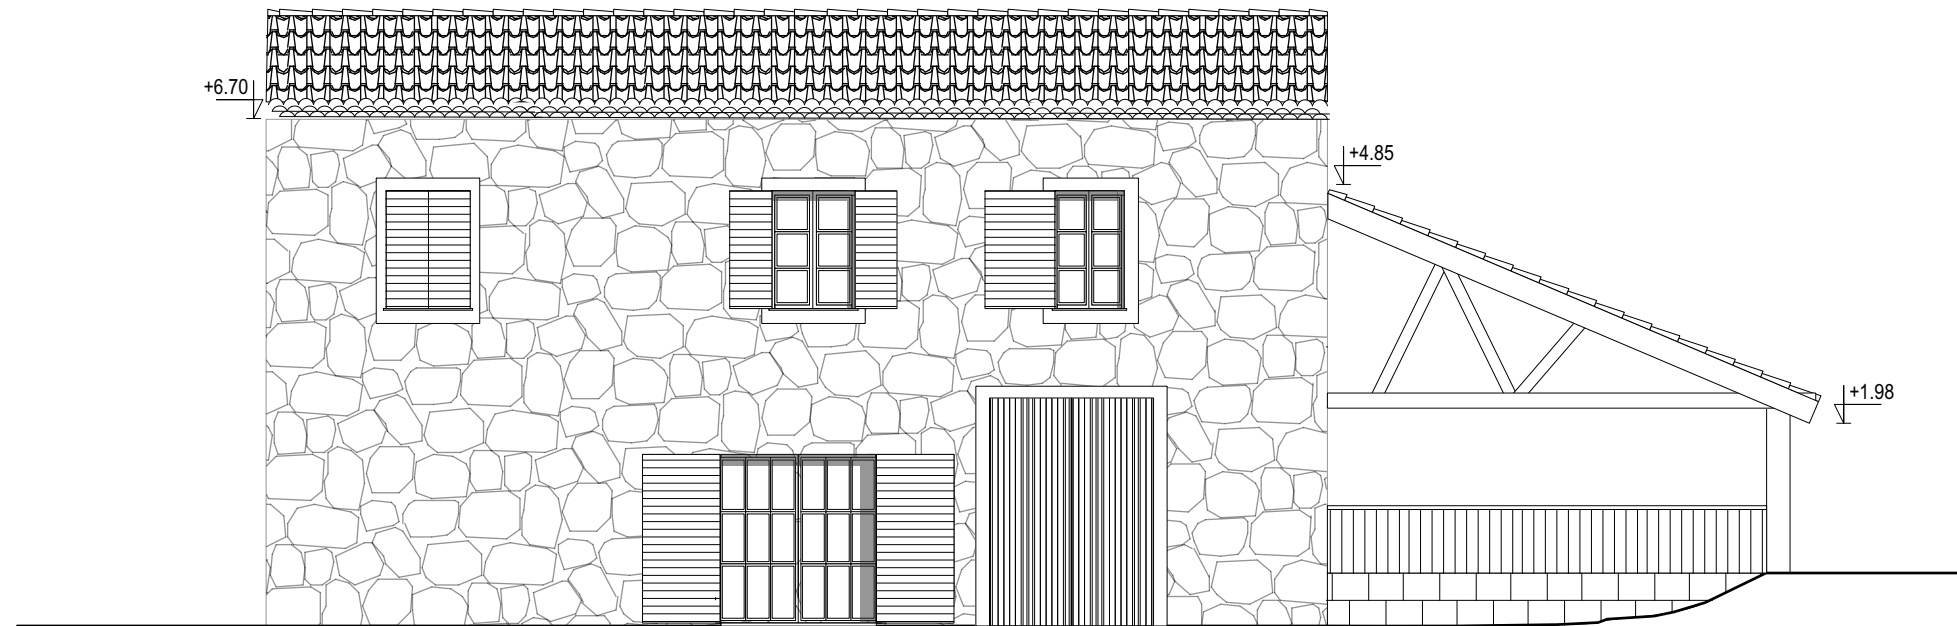


ORKESTRA  
Juliette Michel  
Sarah Menard  
Architectes d'interieur  
2422 Avenue Fortuné  
Ferrini  
13080 Aix en provence



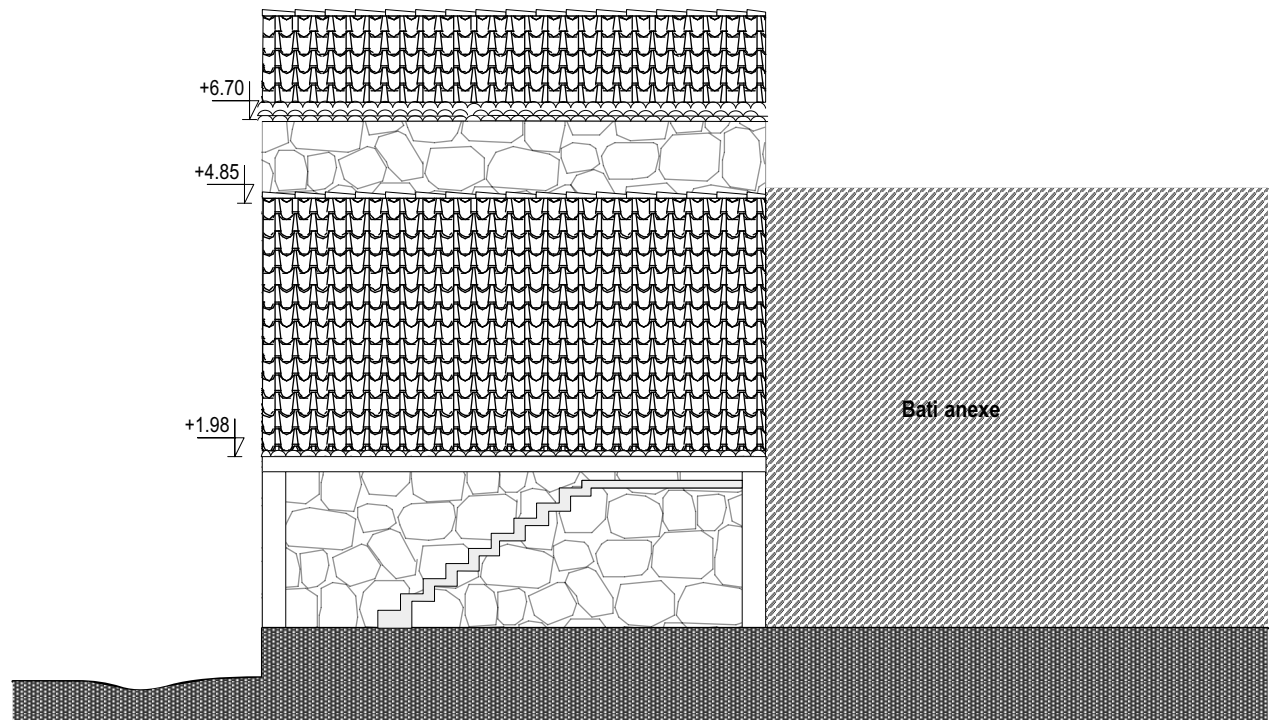





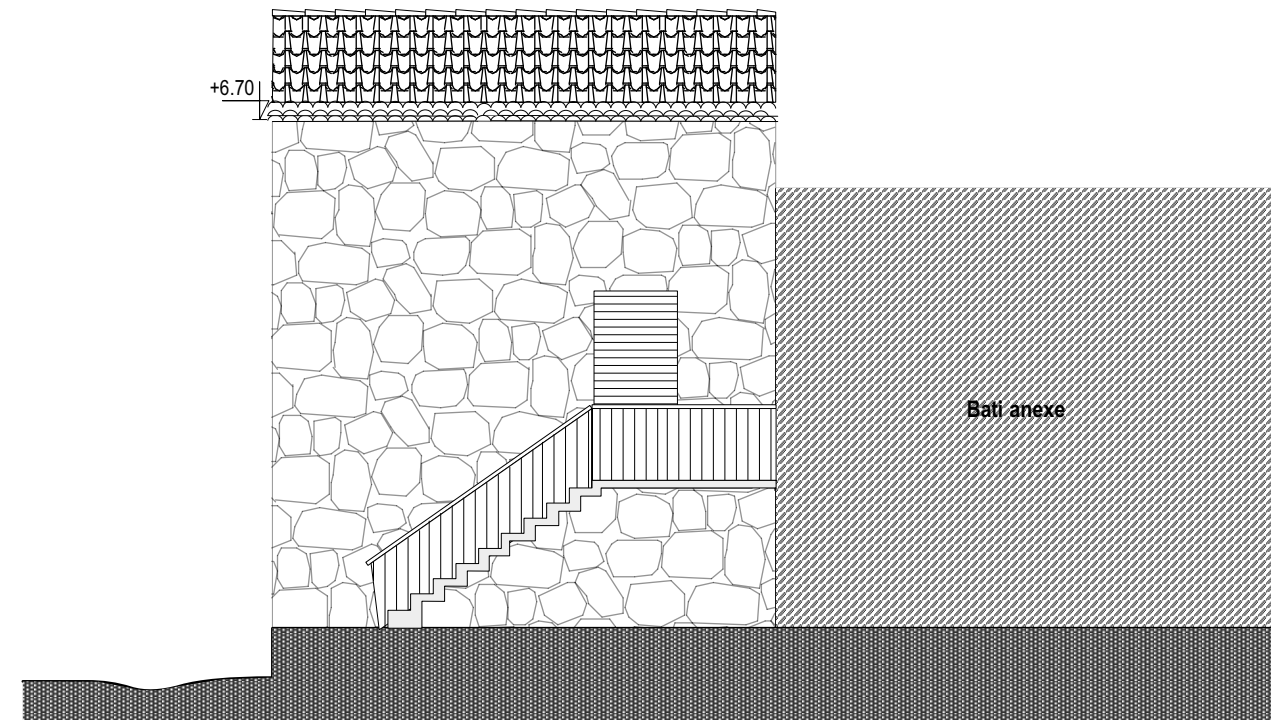



FACADE NORD   




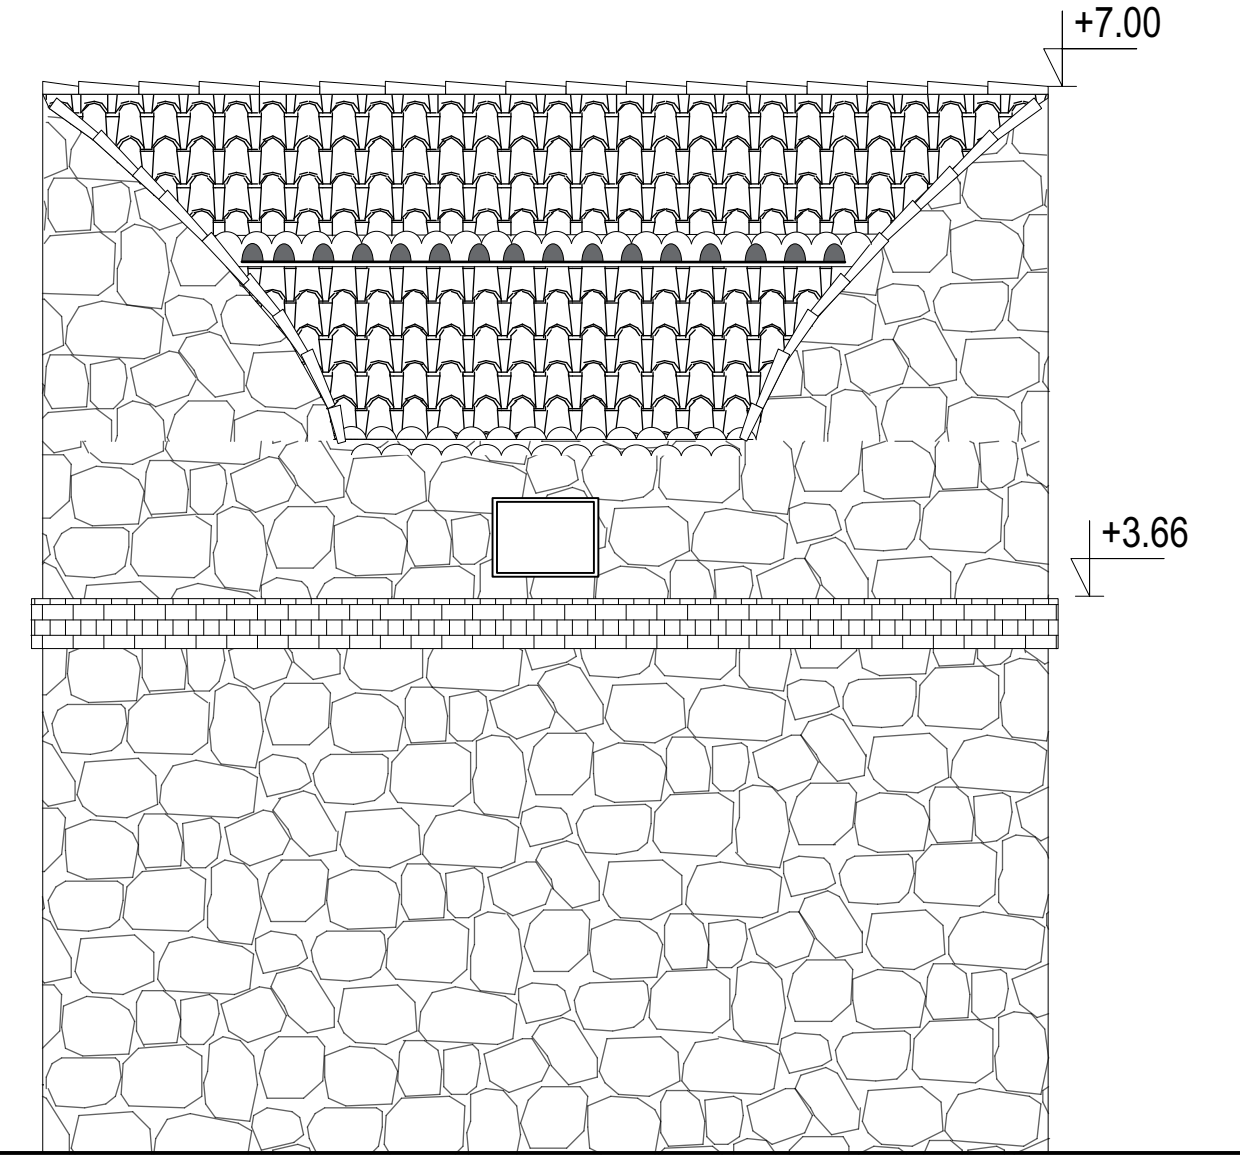
FACADE NORD   

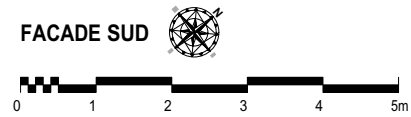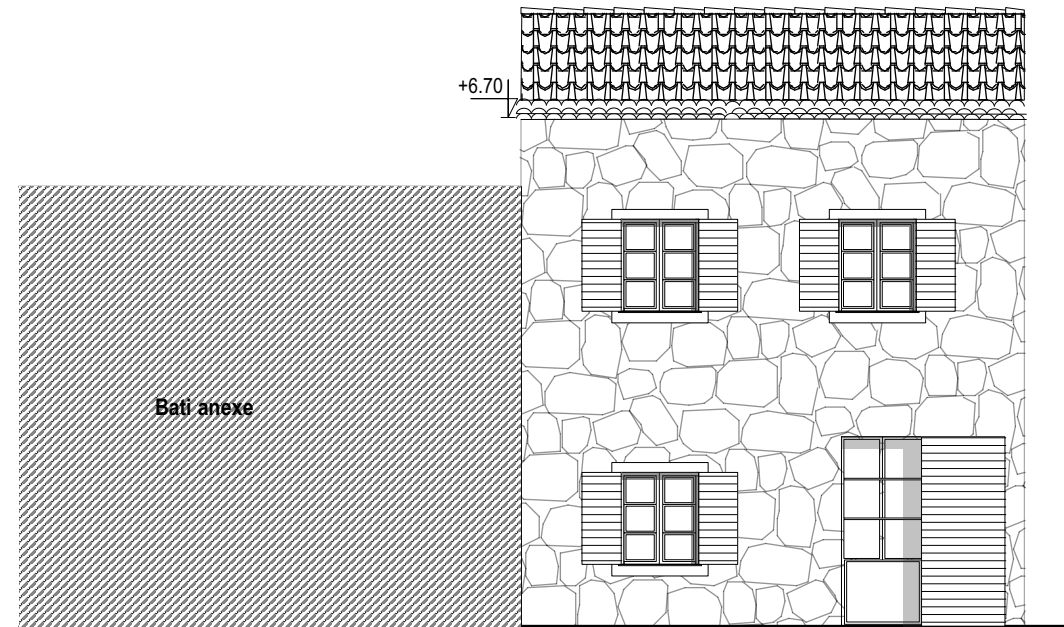

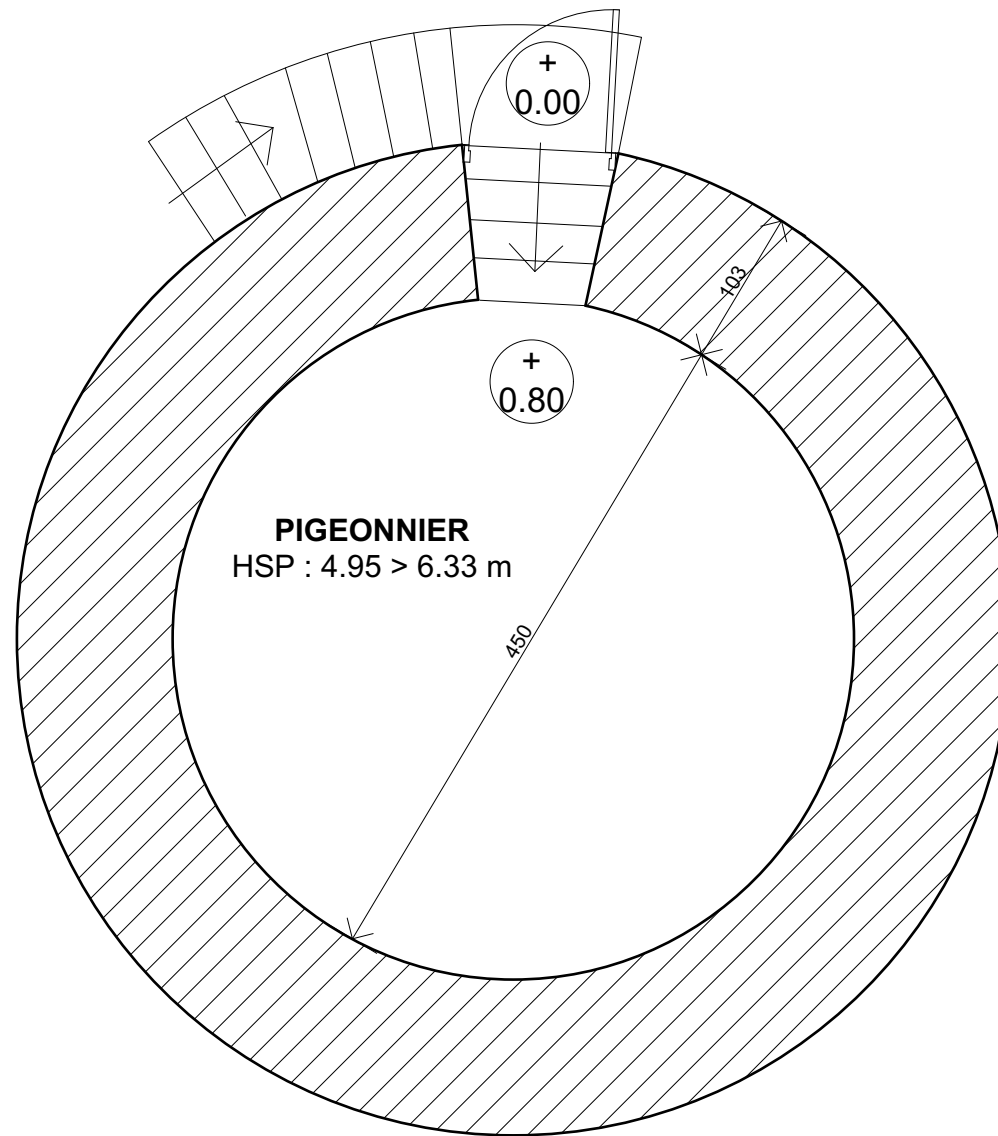

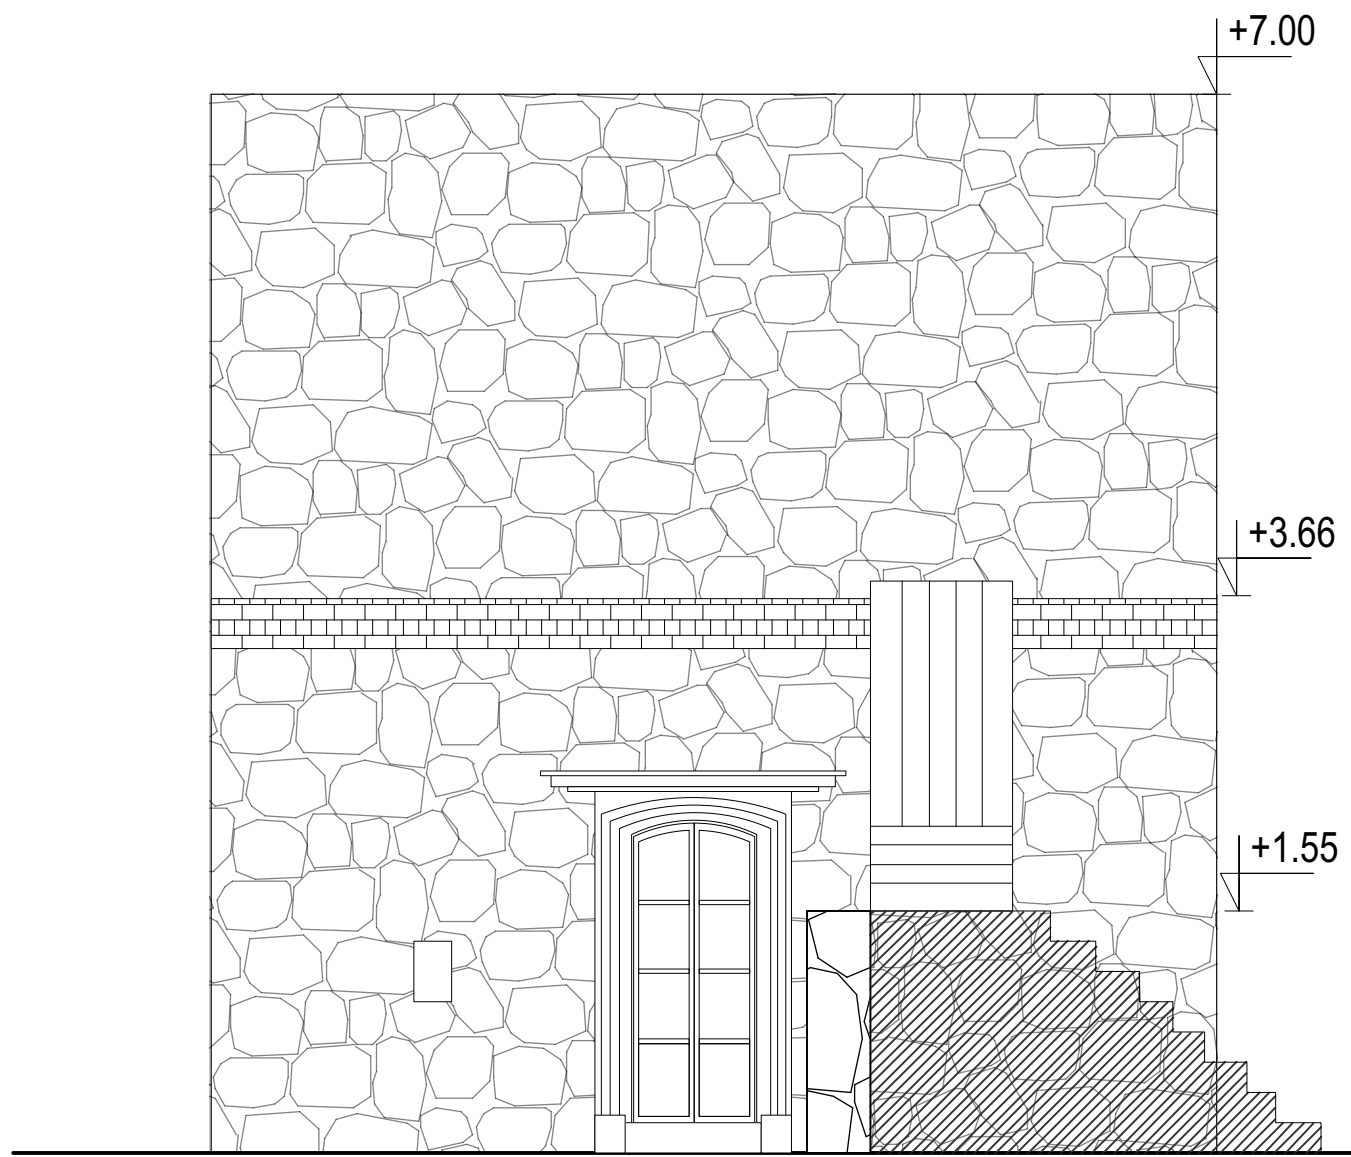


**FACADE NORD-EST** 



**FACADE SUD-EST** 



 <p><b>PROJET</b> Domaine de la Gantèse 210 chemin de la Gantèse 13540 Aix en Provence</p>	<p><b>DOCUMENT</b> FACADES PIGEONNIER ETAT EXISTANT ECHELLE 1/50°</p>	<p>Phase : <b>EDL</b> Date : 21/01/2022</p> <p><b>MAITRISE D'OUVRAGE</b> SCI Château de la Gantèse 210 chemin de la Gantèse 13540 Aix en Provence</p>	 <p>Urbaniste Jean-Philippe MANACORDA 210 chemin de la Gantèse 13540 Aix en Provence</p>	 <p>Architecte Vincent LEVO 2422 Avenue Fortuné Ferrini 13080 Aix en provence</p>	 <p><b>ORKESTRA</b> Juliette Michel Sarah Menard Architectes d'interieur 2422 Avenue Fortuné Ferrini 13080 Aix en provence</p>
--	---	---	---	--	---